


WYKONAĆ:

- DOKUMENTACJE PAPAN PODROZĄ GRUNTOWE

- PROJEKT GEOTECHNICZNY

OTWORY NR 1-14 h=7,0m

OTWORY NR 21-28 h=3,0m

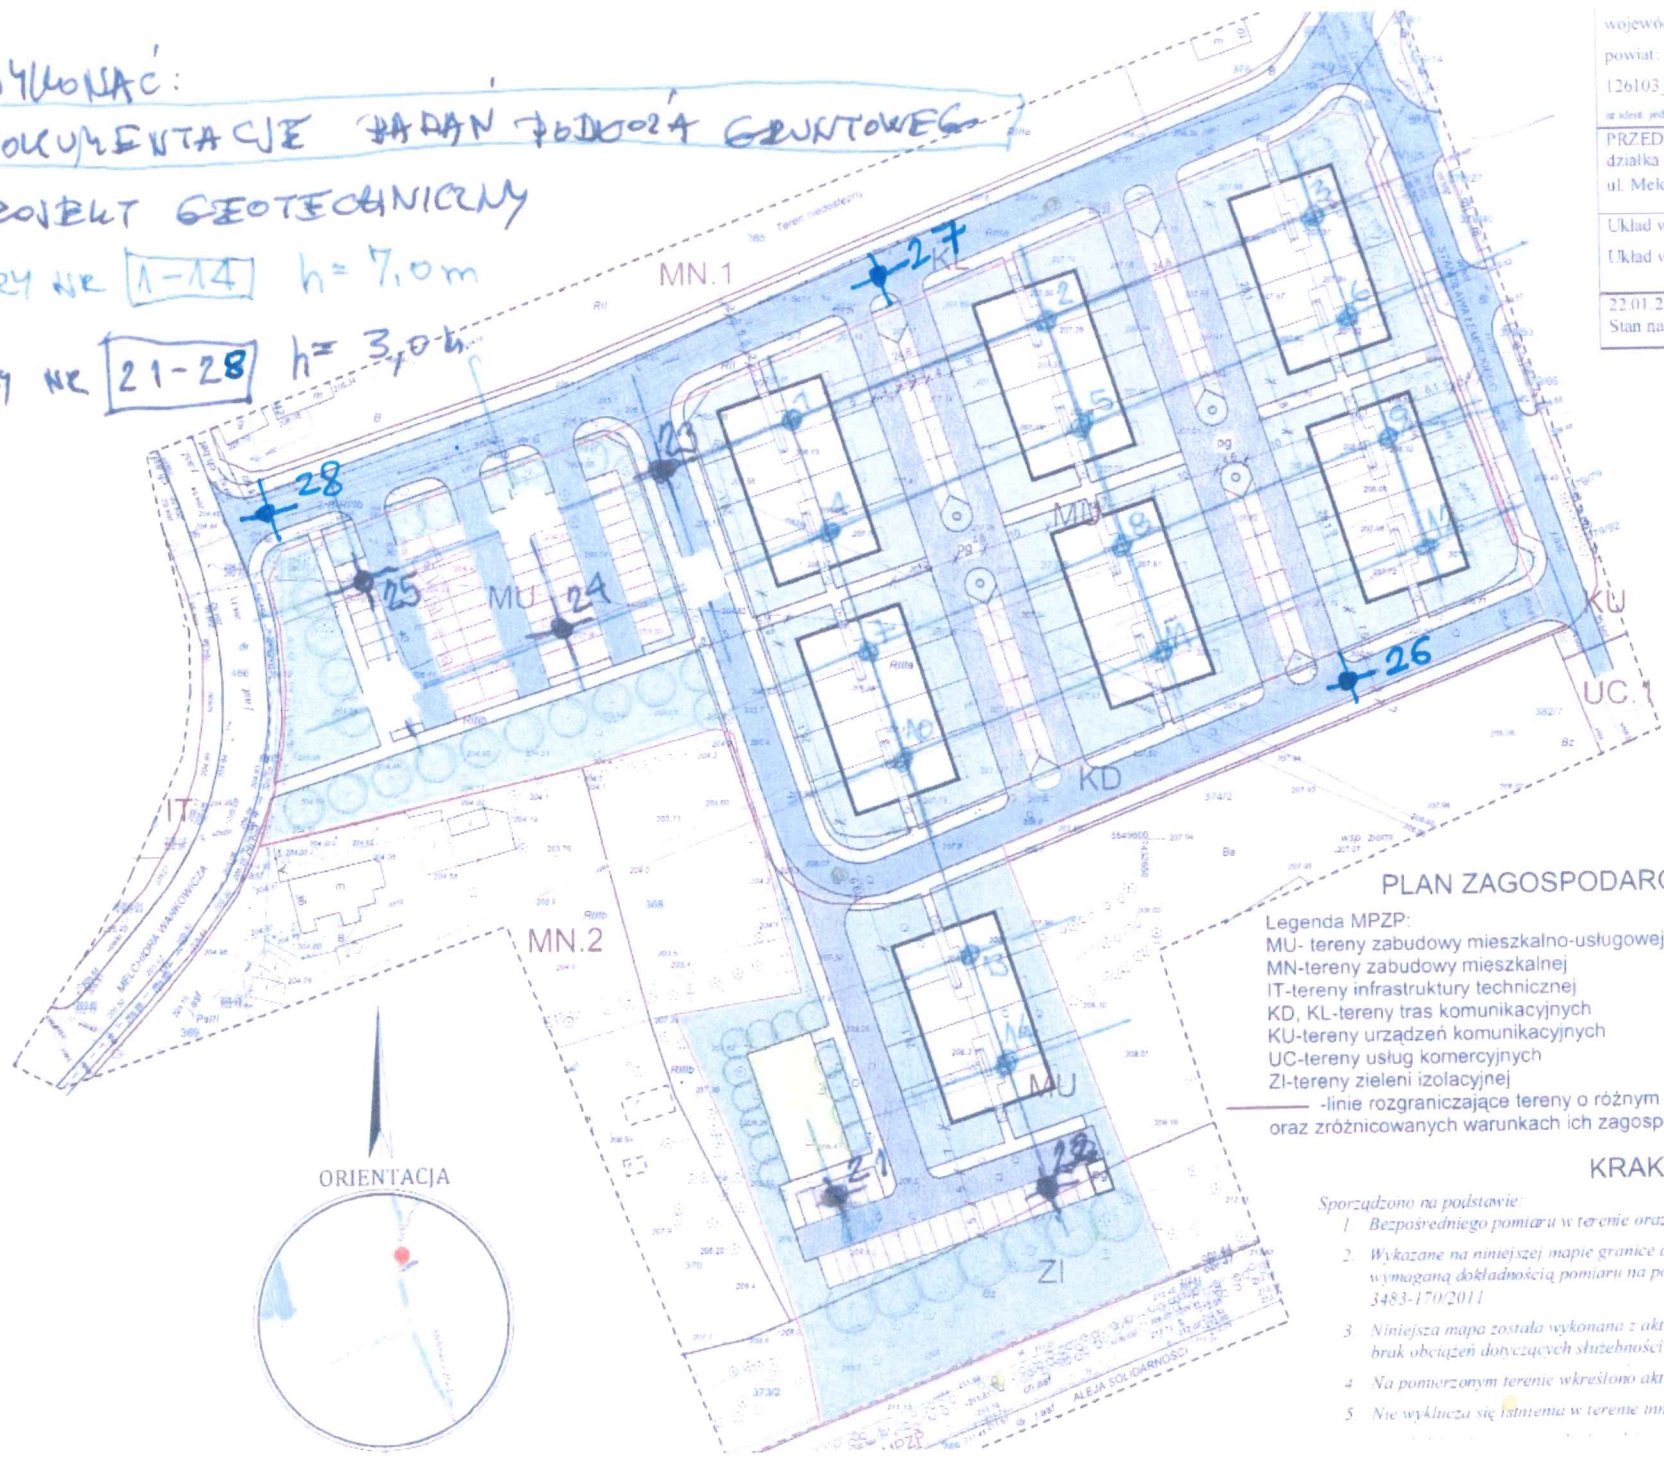

województwo małopolskie	
powiat m. Kraków	
126103_9.0044 Nowa Huta	
nr ident. jedn. urzędniczo - sadowa jedn. ewid.	
PRZEDMIOT AKTUALIZACJI:	
działka nr 373/7, 373/8	
ul. Melchiora Wańkowicza	
Układ współrzędnych : „2000”	
Układ wysokości: Kronstadt 86	
22.01.2014	30.01.2014
Stan na dzień	Data opracowania

PLAN ZAGOSPODAROWANIA TERENU  
SKALA 1:750

- Legenda MPZP:
- MU- tereny zabudowy mieszkalno-usługowej
  - MN-tereny zabudowy mieszkalnej
  - IT-tereny infrastruktury technicznej
  - KD, KL-tereny tras komunikacyjnych
  - KU-tereny urządzeń komunikacyjnych
  - UC-tereny usług komercyjnych
  - ZI-tereny zieleni izolacyjnej
- linie rozgraniczające tereny o różnym przeznaczeniu oraz zróżnicowanych warunkach ich zagospodarowania



KRAKÓW WAŃKOWICZA  
14-06-2014

- Sporządzono na podstawie:
- Bezpośredniego pomiaru w terenie oraz mapy zasadniczej.
  - Wykazane na niniejszej mapie granice dz. 373/7 oraz dz.373/8 zostały określone z wymaganą dokładnością pomiaru na podstawie operatów KERG: 3483-310 3483-170/2011
  - Niniejsza mapa została wykonana z aktualnym badaniem księgi wieczystej i brak obciążeń dotyczących służebności gruntowych
  - Na pomierzonym terenie wkręślono aktualizację ZUDP
  - Nie wyklucza się istnienia w terenie innych nie wykazanych