


**DACH**  
Rzut dachu  
1:100

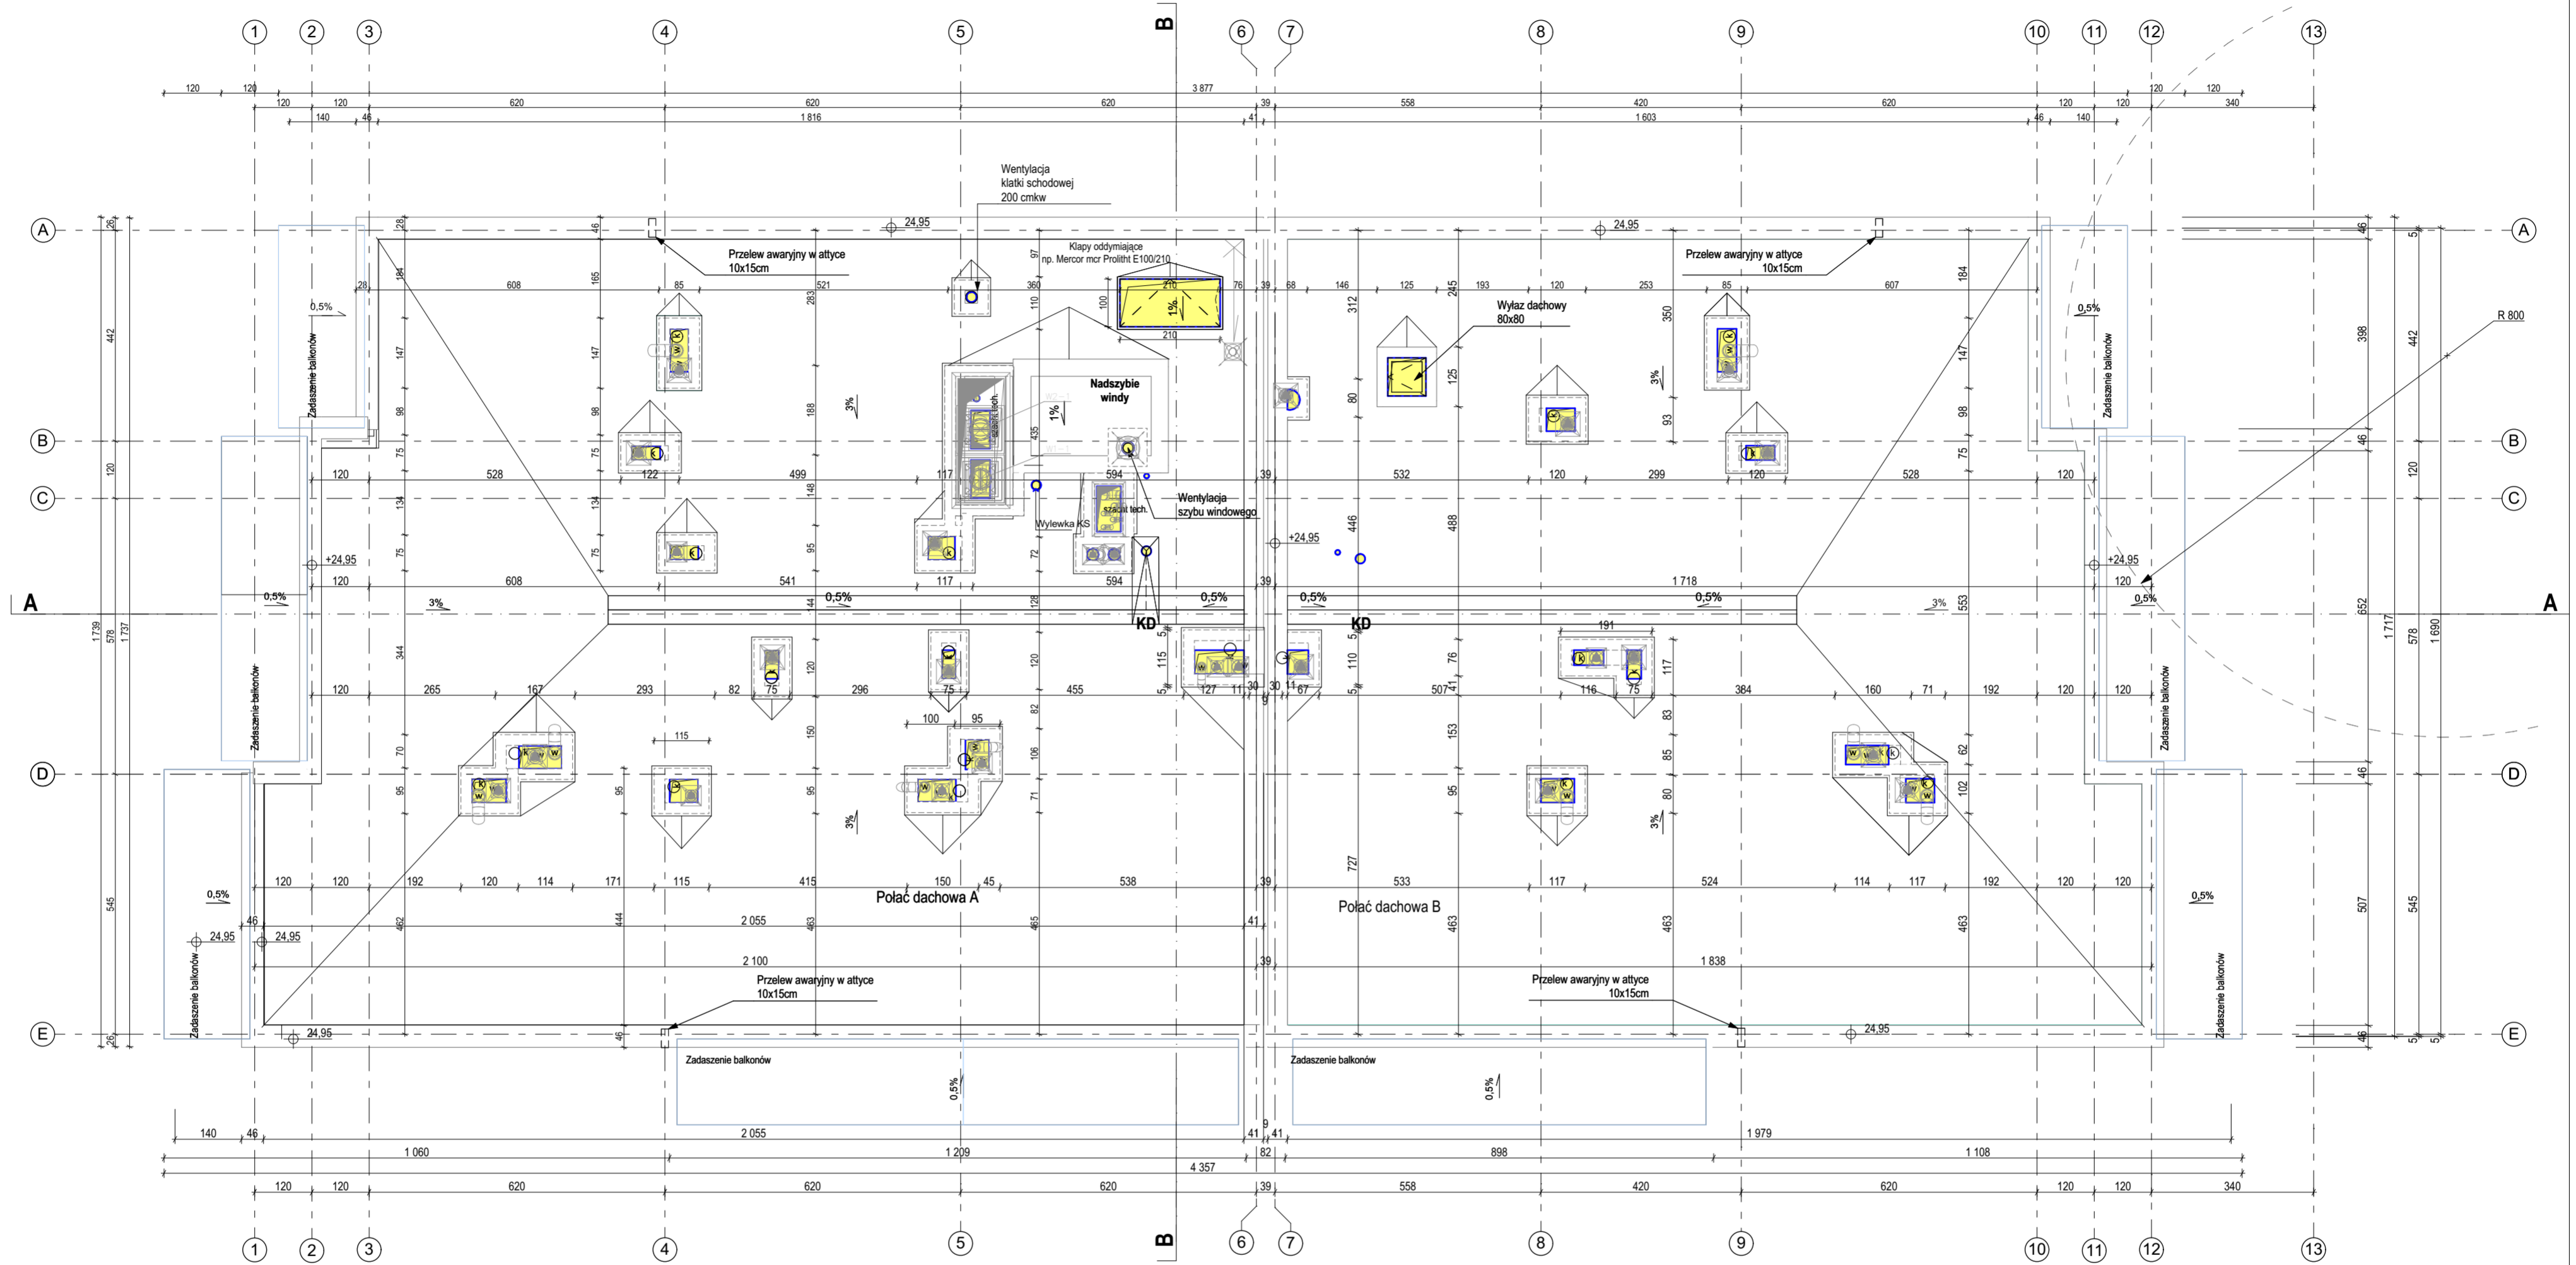

<b>ARCHITEKCI MR</b> MOSKA I RACHUBA SPÓŁKA JAWNA 41-506 CHORZÓW UL. STALOWA 16 tel. 32 307 05 10 e-mail: moskarachuba@architekcmr.com.pl		
PROJEKT WYKONAWCZY BUDYNKU MIESZKALNEGO WIELORODZINNEGO Z GARAZEM PODZIEMNYM I W POZIOMYM TERENU WRAZ Z INSTALACJAMI WEWNĘTRZNYMI I PARKINGIEM		
RYSUNEK <p style="text-align: center;"><b>Rzut dachu</b></p>		
AUTOR ARCH. M. RACHUBA NR. UPR. BUD. 1291/94	BRANŻA ARCH	FAZA PW
OPRACOWAŁ ARCH. K. SIĘBOR	DATA 09.2020	SKALA 1:100
SPRAWDZAJĄCY ARCH. L. MOSKA NR. UPR. BUD. 6/99	NR. RYS. <p style="text-align: center;"><b>A.13</b></p>	
NINIEJSZY PROJEKT CHRONIONY JEST PRAWEM AUTORSKIM. RYSUNEK ANI ŻADEN JEJEGO FRAGMENT NIE MOŻE BYĆ REPRODUKOWANE LUB POWIELANE BEZ ZGODY AUTORA.		