


## DETAL A OGRODZENIA Z SIATKI

SKALA 1:50

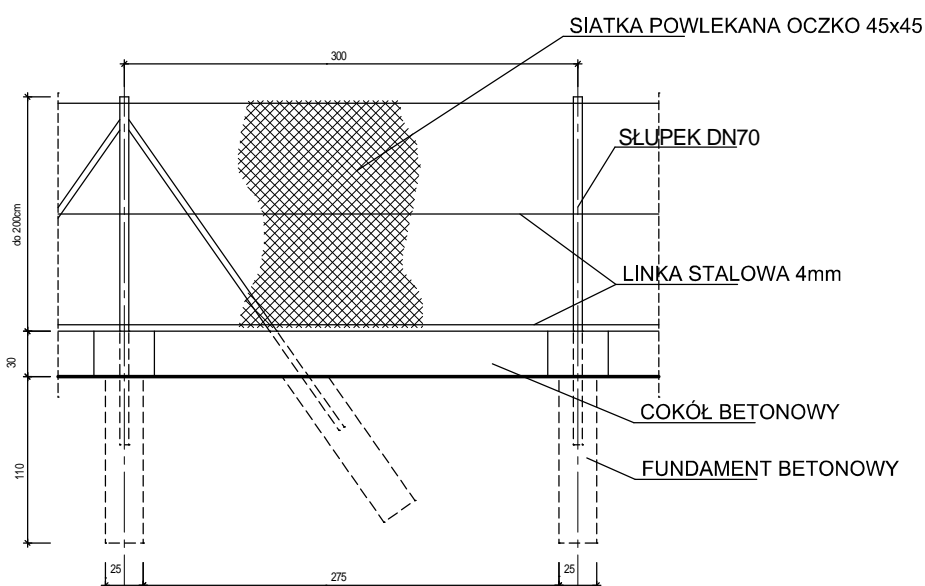

**INFRA RED**

ul. Sobieskiego 18a  
32-400 Myślenice

www.infra-red.pl  
infra-red@tlen.pl  
infra-red@o2.pl

mobile:606 749 517  
mobile:662 260 854  
tel./fax 12 272 19 17

USŁUGI PROJEKTOWE s.c.

INWESTOR: PAŃSTWOWE GOSPODARSTWO LEŚNE LASY PAŃSTWOWE NADLEŚNICTWO ANDRYCHÓW UL. GRUNWALDZKA 10 34-120 ANDRYCHÓW	ADRES: DZ. NR 6158, 1904/6 ANDRYCHÓW MIASTO	TEMAT: BUDOWA BUDYNKU ADMINISTRACYJNEGO MIESZKALNEGO WIELORODZINNEGO - SIEDZIBY NADLEŚNICTWA ANDRYCHÓW - WRAZ Z INFRASTRUKTURĄ TECHNICZNĄ	
		BRANŻA: ARCHITEKTURA	DATA: GRUDZIEŃ 2012
PROJEKTANT: mgr inż. arch. Jerzy Piłala Uprawnienia budowlane do projektowania bez ograniczeń w specjalności architektonicznej nr BPP.Upr.368/79	PODPIS:	STADIUM: PROJEKT WYKONAWCZY	SKALA: 1:50
		TEMAT RYSUNKU: <b>OGRODZENIE PANELOWE</b>	NR RYS: <b>10</b>