

<b>A</b>	POSADZKA PCV np. ALTRO UNO
	WYLEWKA CEMENTOWA 7cm
	FOLIA POLIETYLENOWA 0.2mm
	STYROPIAN TWARDY np. Austrotherm XPS TOP 30 SF 16cm
	FOLIA POLIETYLENOWA 0.2mm
	PODKŁAD BETONOWY 10cm
	PODSYPKA ŻWIROWO - PIASKOWA 37cm UBIJANA WARST.
	PŁYTA FUNDAMENTOWA 30cm
	HYDROIZOLACJA np. CERESIT BT18
	PODKŁAD BETONOWY 10cm

<b>L</b>	BLACHA np. RUUKI CLASSIC NA RĄBEK STOJĄCY
	ŁATY 40x50mm
	KONTRŁATY 40x50mm
	MEMBRANA DACHOWA np. MBM AQUATEC 95
	KROKIEW 8x18cm
	WEŁNA MINERALNA ROCKWOO MEGAROCKK 25cm
	RUSZT WSPORCZY
	PAROIZOLACJA np. FOLIA PAROIZOLACYJNA ROCKWOOL
	PŁYTA G-K
	PŁYTA ŻELBETOWA 22cm
	PRZESTRZEŃ INSTALACYJNA
	SUFIT PODWIESZANY Z PŁYT KOMOROWYCH 120x120cm
	POWŁOKA MINERALNA
	np. HUNTER DOUGLAS TECHSTYLE ZAWIESIE SWING


<b>I</b>	PŁYTA LAMINATOWA np. VETISOL PLAZZA
	RUSZT WSPORCZY 5cm
	WIATROIZOLACJA np. ROCKWOOL
	WEŁNA MINERALNA np. ROCKWOOL SUPERROCK 15cm
	PUSTAK np. SILKA 24cm
	TYNK GIPSOWY 1cm
	POWŁOKA MALARSKA

<b>J</b>	BLACHA np. RUUKI CLASSIC NA RĄBEK STOJĄCY
	RUSZT WSPORCZY 5cm
	MEMBRANA DACHOWA np. MBM AQUATEC 95
	WEŁNA MINERALNA np. ROCKWOOL SUPERROCK 15cm
	PUSTAK np. SILKA 24cm
	TYNK GIPSOWY 1cm
	POWŁOKA MALARSKA

<b>K</b>	OKŁADZINA KAMIENNA - ŁUPEK RUSTYKALNY 4cm
	SYSTEM OCIEPLEN STO THERM CERAMIC M
	WIATROIZOLACJA ROCKWOOL
	WEŁNA MINERALNA np. ROCKWOOL PANELROCK 15cm
	PUSTAK np. SILKA 24cm
	TYNK GIPSOWY 1cm
	POWŁOKA MALARSKA

<b>L</b>	BLACHA np. RUUKI CLASSIC NA RĄBEK STOJĄCY
	ŁATY 40x50mm
	KONTRŁATY 40x50mm
	MEMBRANA DACHOWA np. MBM AQUATEC 95
	KROKIEW 8x18cm
	PRZESTRZEŃ DO PROWADZENIA OCIEPLONYCH KANAŁÓW WENTYLACYJNYCH
	WEŁNA MINERALNA np. ROCKWOOL MEGAROCK 25cm
	PAROIZOLACJA np. FOLIA PAROIZOLACYJNA ROCKWOOL
	PŁYTA ŻELBETOWA 22cm
	PRZESTRZEŃ INSTALACYJNA
	SUFIT PODWIESZANY Z PŁYT KOMOROWYCH 120x120cm
	POWŁOKA MINERALNA
	np. HUNTER DOUGLAS TECHSTYLE ZAWIESIE SWING

<b>B</b>	KOSTKA BETONOWA 6cm
	PODSYPKA CEMENTOWO PIASKOWA 5cm
	PODBUDOWA WG. PROJEKTU DROGOWEGO
	GEOWŁÓKNINA SEPARACYJNA
	GRUNT RODZIMY UBIJANY WARSTWAMI

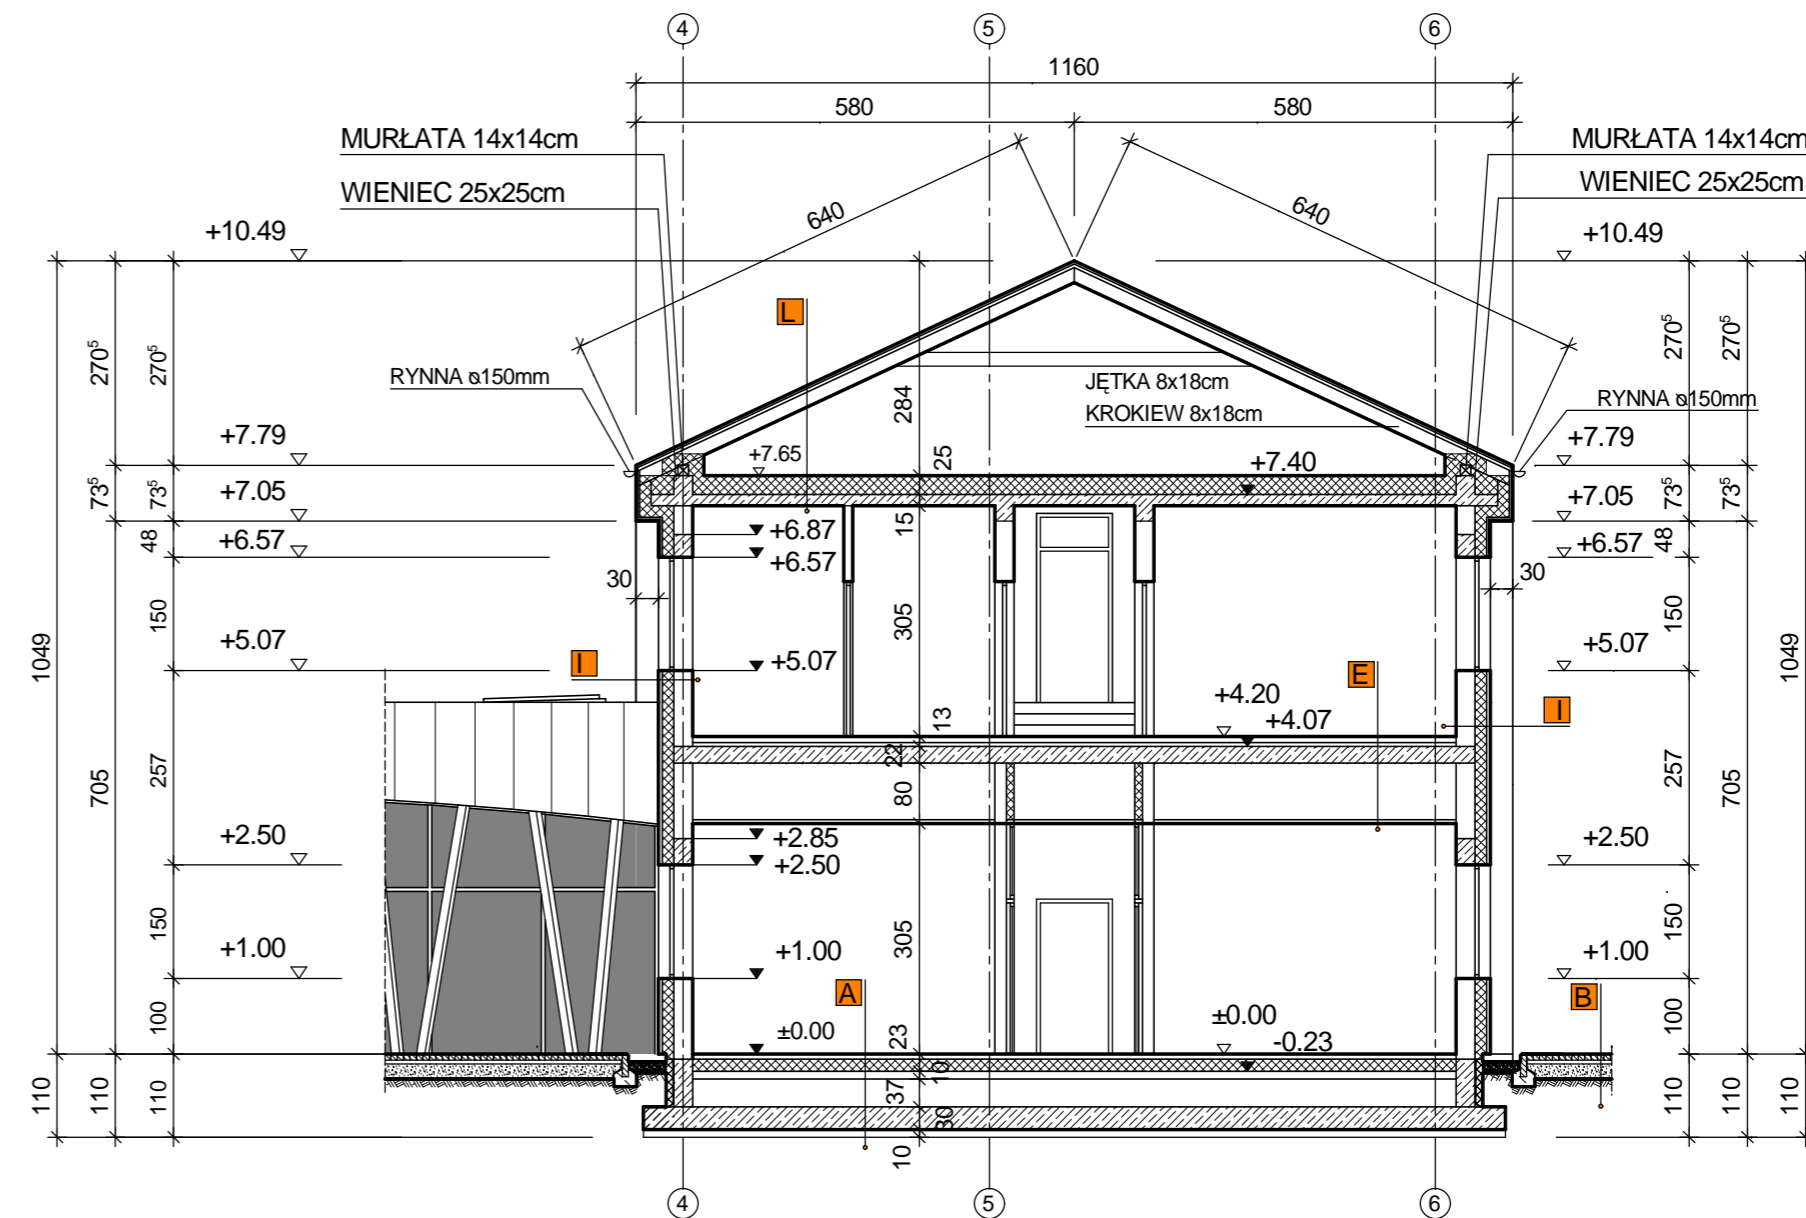

<b>E</b>	POSADZKA PCV np. ALTRO UNO
	WYLEWKA CEMENTOWA 7cm
	FOLIA ALUMINIOWA IZOLACYJNA POD OGRZ. PODŁOGOWE
	STYROPIAN TWARDY np. Austrotherm XPS TOP 30 SF 5cm
	PŁYTA ŻELBETOWA 22cm
	PRZESTRZEŃ INSTALACYJNA
	RUSZT WSPORCZY
	SYFIT PODWIESZANY LISTWOWY np. HUNTER DOUGLAS

**INFRA RED**

ul. Sobieskiego 18a  
32-400 Myślenice

www.infra-red.pl  
infra-red@tlen.pl  
infra-red@o2.pl

mobile: 606 749 517  
mobile: 662 260 854  
tel./fax 12 272 19 17

USŁUGI PROJEKTOWE s.c.

INWESTOR:  
PAŃSTWOWE GOSPODARSTWO LEŚNE  
LASY PAŃSTWOWE  
NADLEŚNICTWO ANDRYCHÓW  
UL. GRUNWALDZKA 10  
34-120 ANDRYCHÓW

ADRES:  
DZ. NR 6158, 1904/6  
ANDRYCHÓW  
MIASTO

TEMAT:  
BUDOWA BUDYNKU ADMINISTRACYJNEGO MIESZKALNEGO  
WIELORODZINNEGO - SIEDZIBY NADLEŚNICTWA ANDRYCHÓW -  
WRAZ Z INFRASTRUKTURĄ TECHNICZNĄ

BRANŻA:  
ARCHITEKTURA

DATA:  
GRUDZIEŃ 2012

PROJEKTANT:  
mgr inż. arch. Jerzy Pitala  
Uprawnienia budowlane do projektowania  
bez ograniczeń w specjalności  
architektonicznej nr BPP.Upr.368/79

PODPIS:

STADIUM:  
PROJEKT WYKONAWCZY

SKALA:  
1:100

TEMAT RYSUNKU:  
PRZEKRÓJ B-B,  
PRZEKRÓJ C-C

NR RYS:  
7