


ELEWACJA FRONTOWA PROJEKTOWANA

08.05.2014

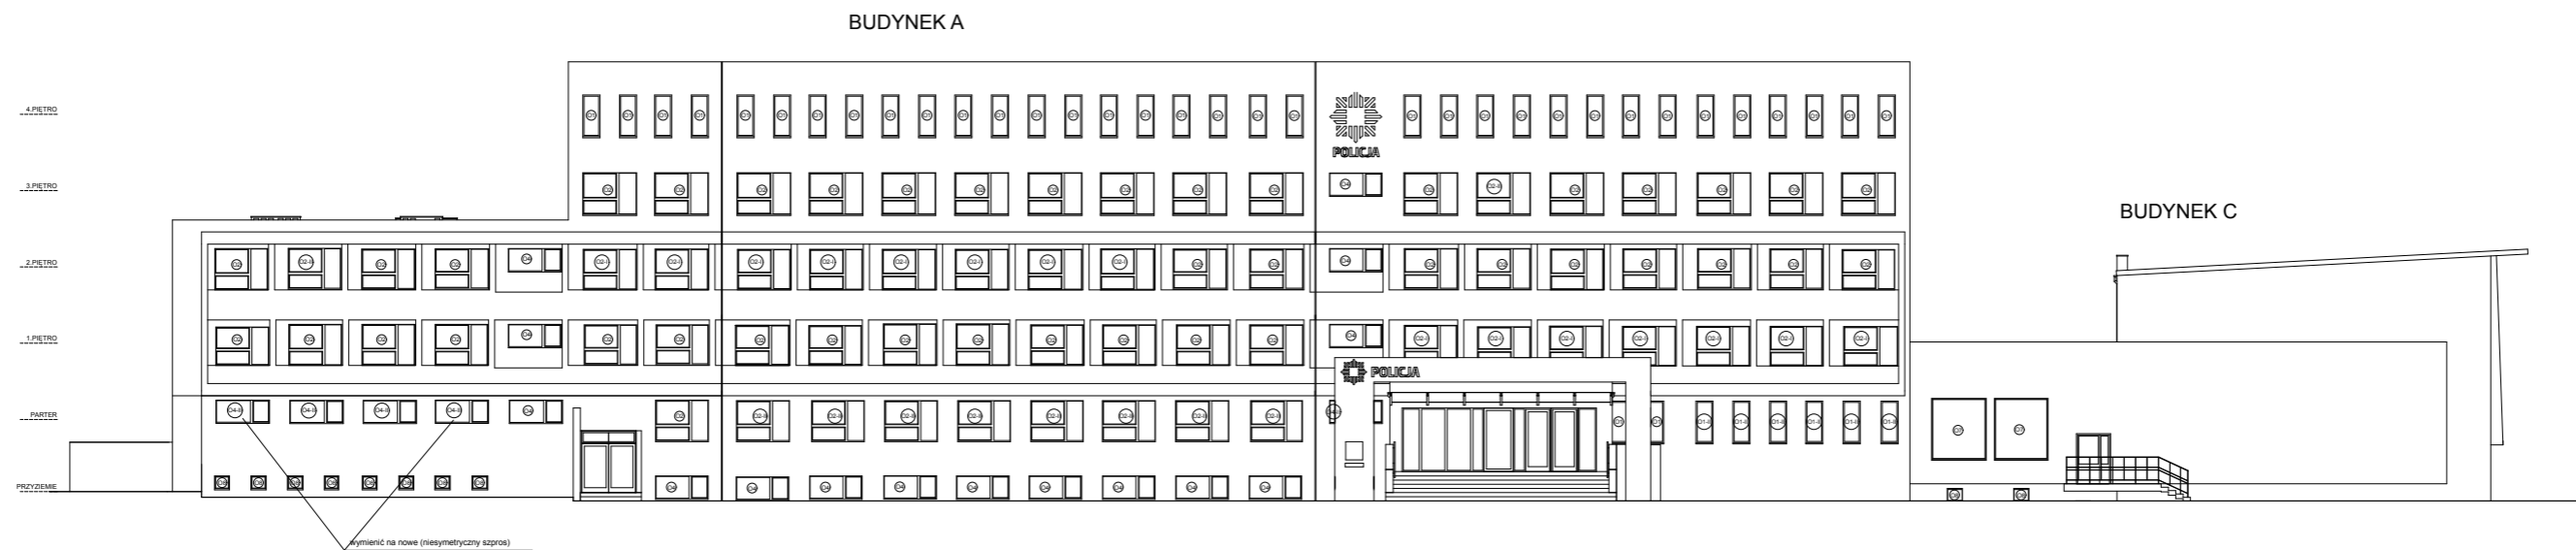

legenda (elewacje)

LEGENDA

KOLORYSTYKA ELEWACJI:

□	kolor jasnoszary NCS-S 1000 N
□	kolor biały NCS-S 0200 N
□	kolor ciemny grafitowy NCS S 7500-B

BARWY NA LOGOTYPIE POLICJI:

□	RAL 5003 (RGB 0,35,85)
□	RAL 7036 (RGB 237,237,237)