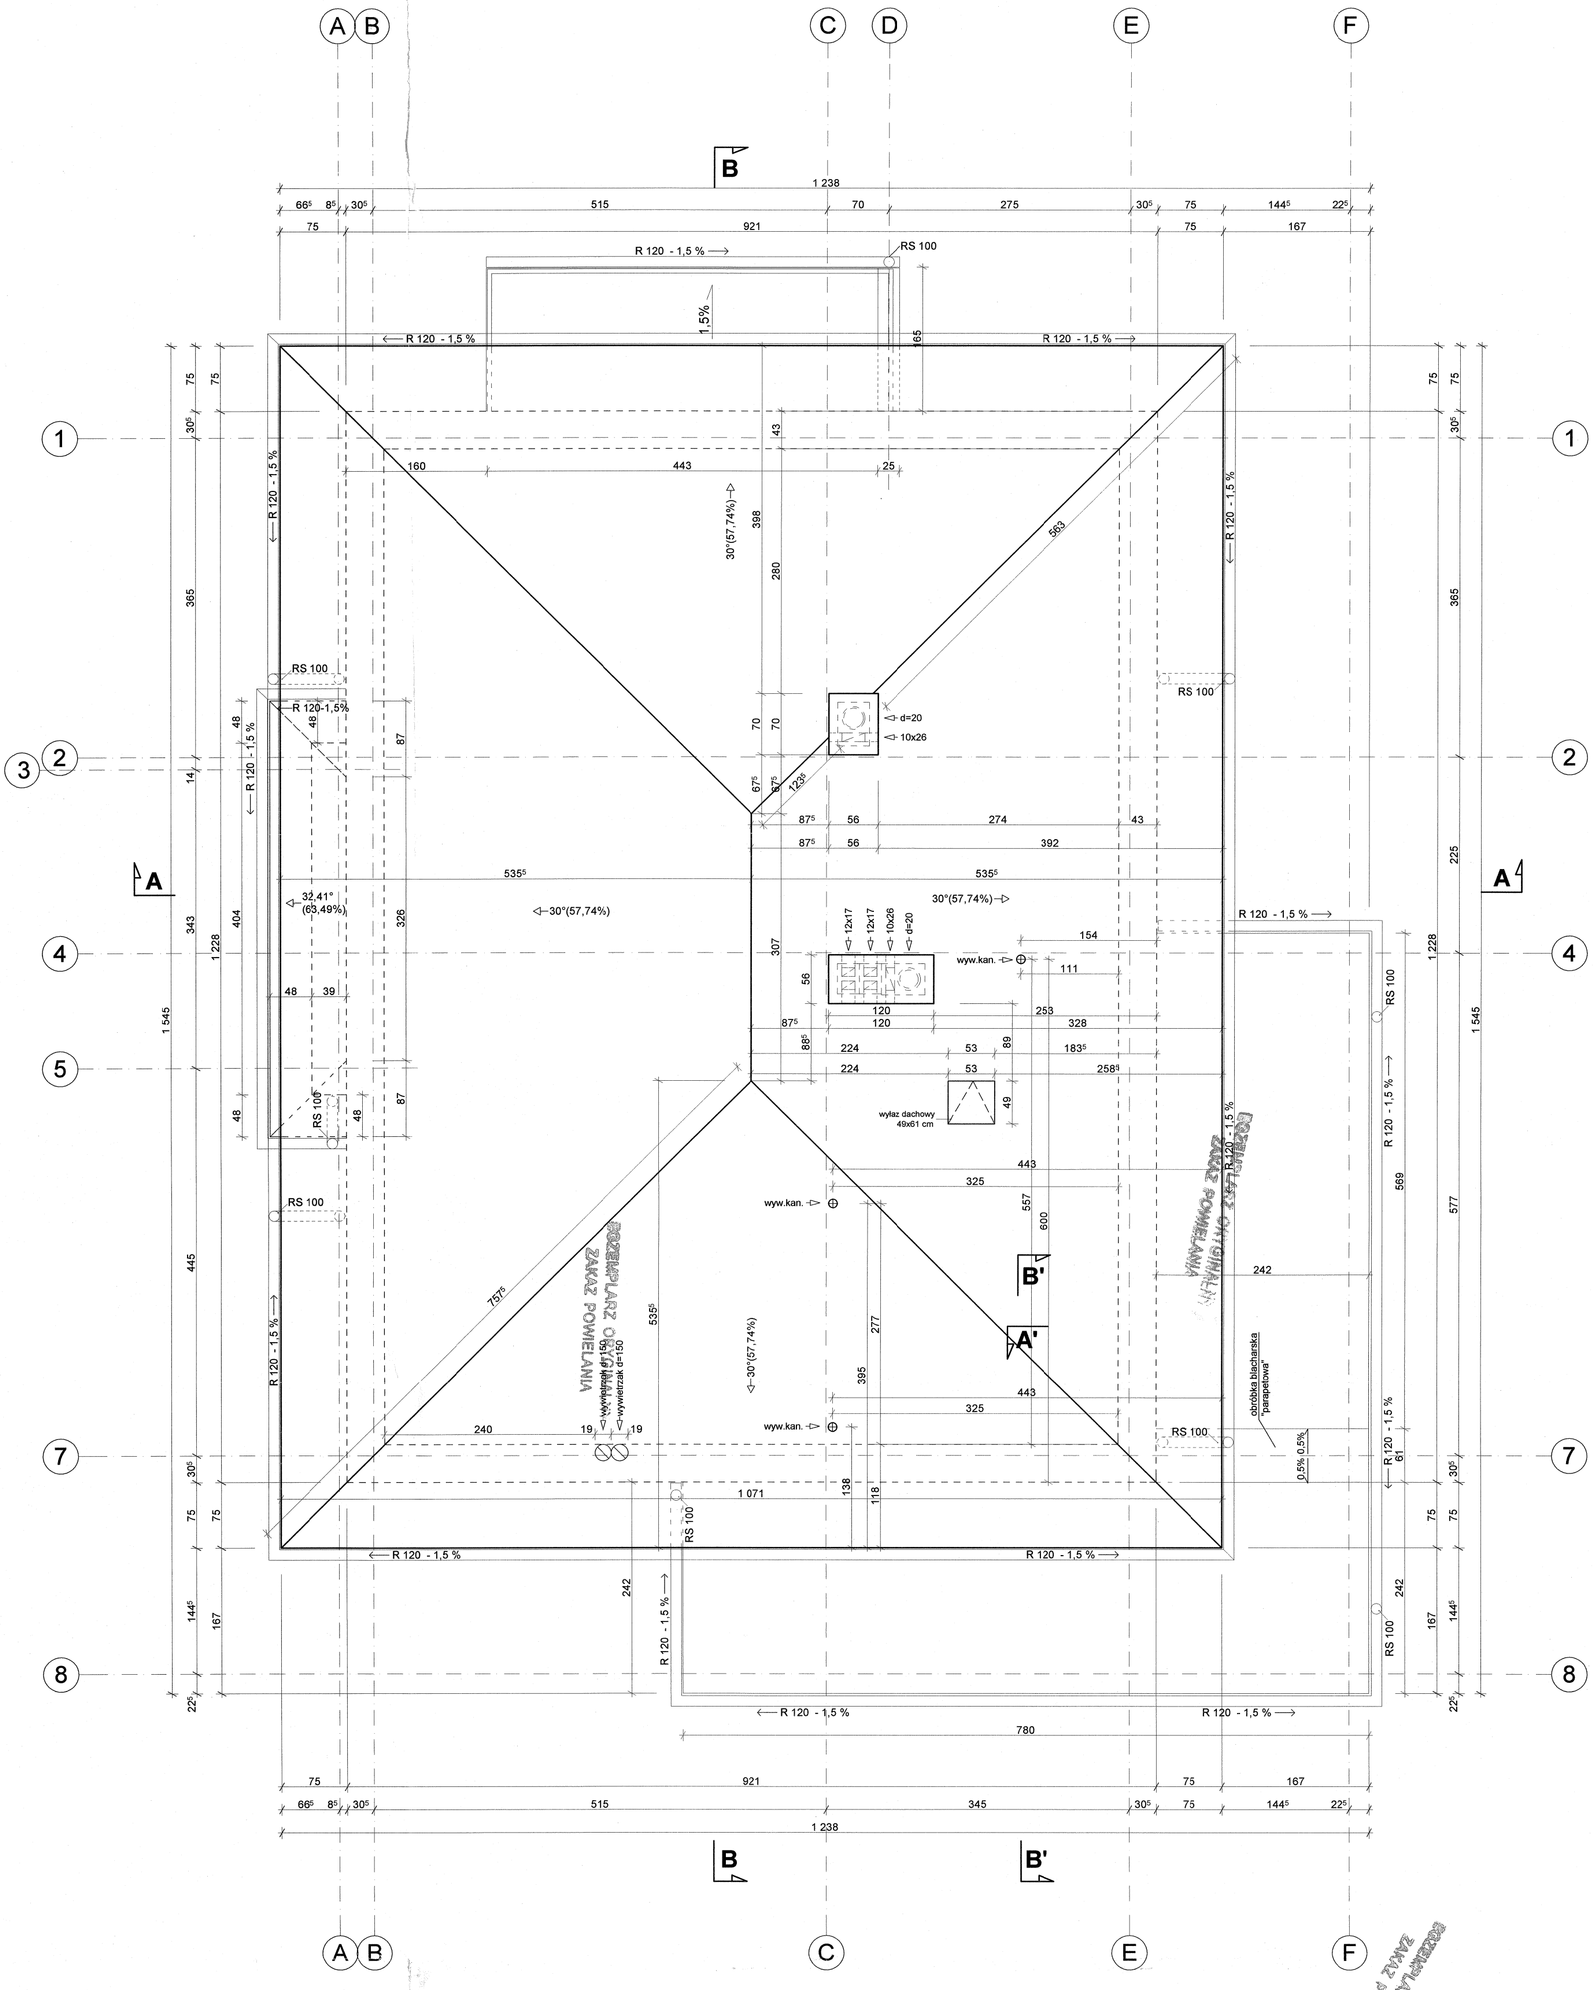

URZĄD MIEJSKI w Gliwicach WYDZIAŁ ARCHITEKTURY I BUDOWNICTWA

architekt
mgr inż. Anna Jackowicz
Uprawnienia budowlane do projektowania bez ograniczeń w specjalności architektonicznej
Nr ewid. 1/07/SLOKK

PRACOWNIA ARCHITEKTONICZNA M.G.PROJEKT WARSZAWA ul. UCZNIOWSKA 14	
TEMAT : projekt architektoniczno-budowlany domu jednorodzinnego	**branża : archit. i konstr.**
TYTUŁ RYSUNKU : rzut dachu	**skala 1:50**
ADRES INWESTYCJI : GLIWICE, UL. DĄBROWSKIEGO 685/1, 588/4 **INWESTOR :** JOANNA ŚNIESZEK WILCZEŃSKA GLIWICE, UL. MALINOWSKIEGO 10/3	**faza : proj. budowl.**
PROJEKTANCI : **ARCHITEKTURA** mgr.inż.arch. Lidia Micza - specjalizacja architektoniczna upr.proj. AG.II.4/2/7132/260/2000 **opracowanie** arch. Michał Gąsiorowski	**rys. nr** 7