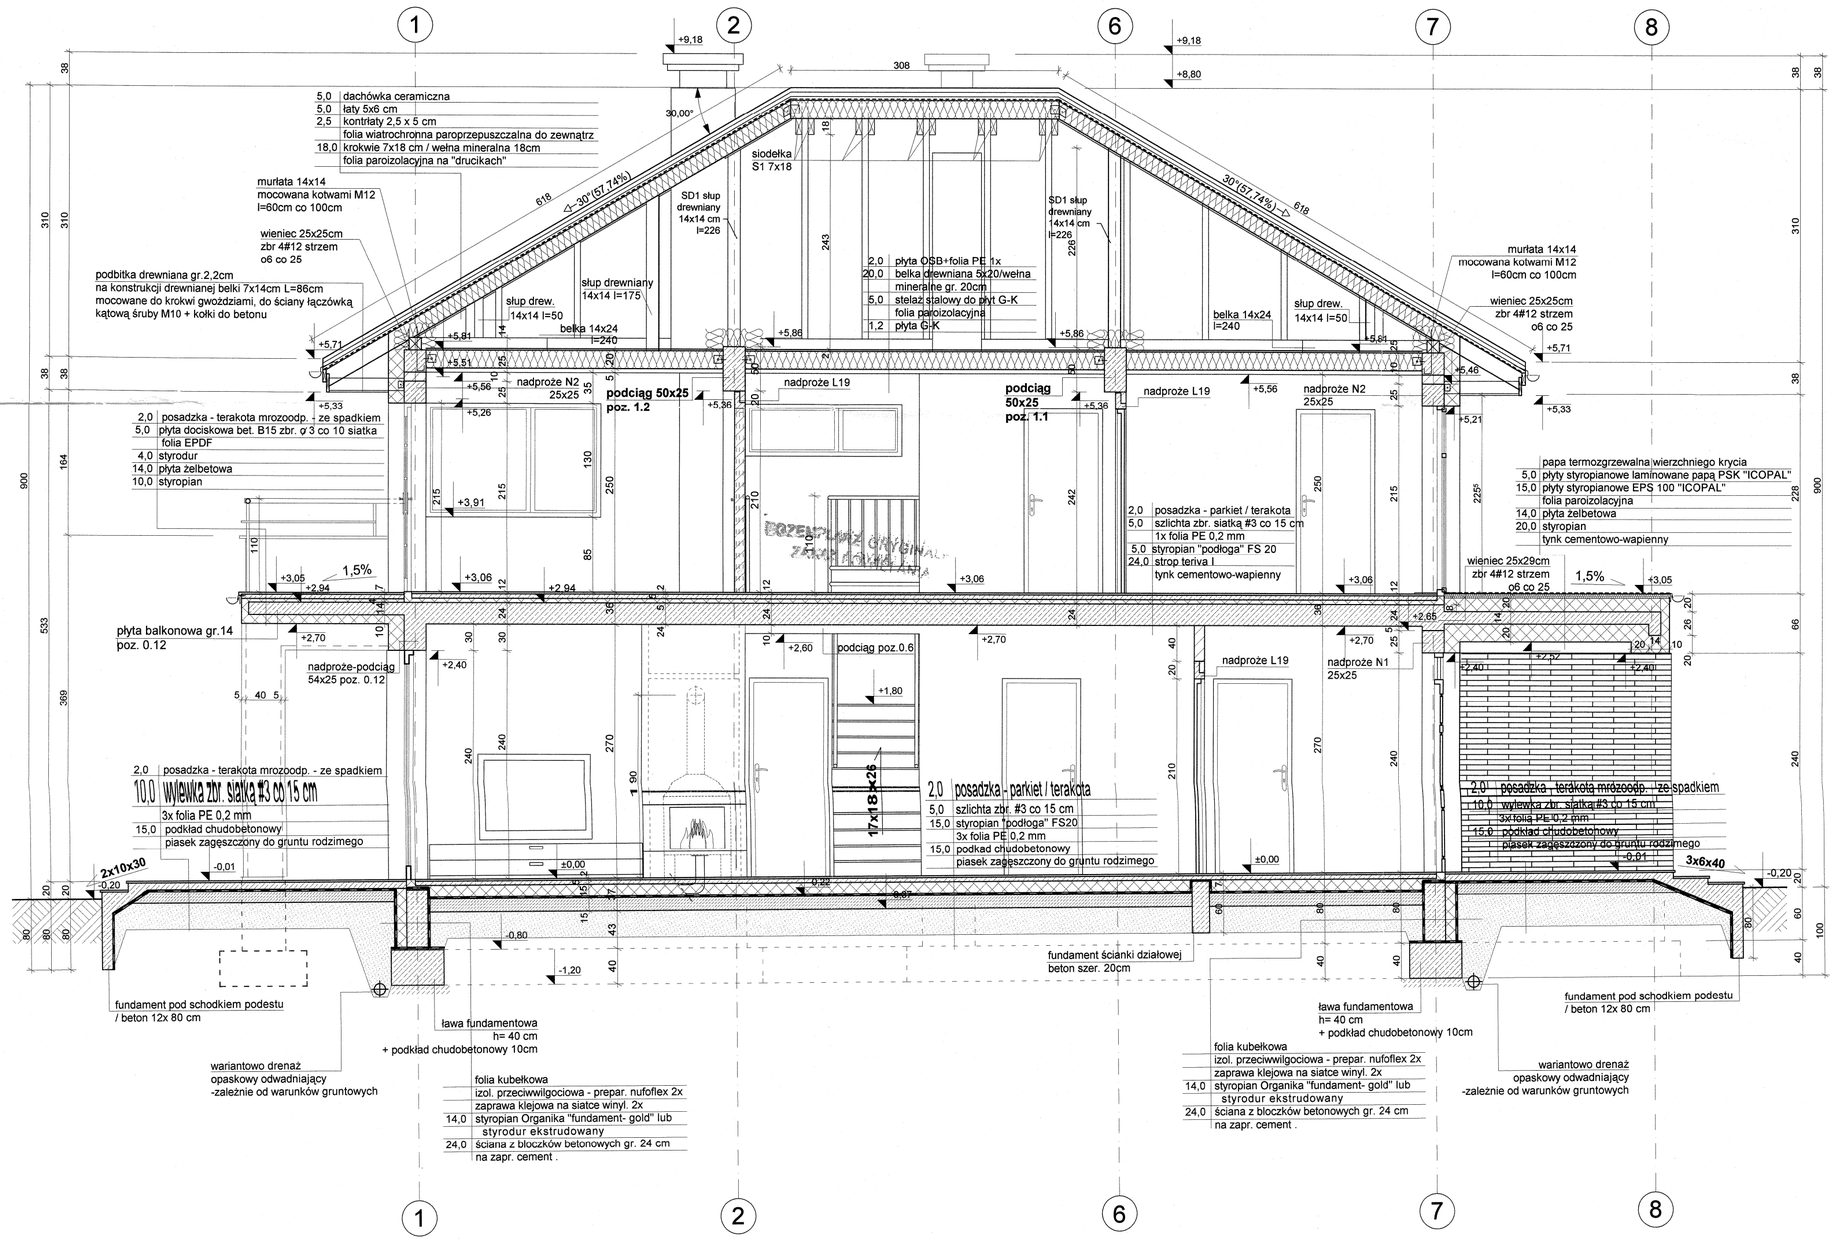

Przekrój B-B

Przekrój B'-B'

EGZEMPLARZ ORYGINALNY
ZAKAZ POWIELANIA
W GIWOJCIE
WYDZIAŁ ARCHITEKTURY
I BUDOWNICTWA

architekt
mgr inż. Anna Jackowicz
Uprawnienia budowlane do projektowania bez ograniczeń w specjalności architektonicznej
Nr ewid. 1078/SLOKK

PRACOWNIA ARCHITEKTONICZNA M.G.PROJEKT **WARSZAWA ul. UCZNIOWSKA 14**	
TEMAT : projekt architektoniczno-budowlany **domu jednorodzinnego**	**branża :** **archit. i konstr.**
TYTUŁ RYSUNKU : Przekrój B - B , B' - B'	**skala 1:50**
ADRES INWESTYCJI : GLIWICE, UL. JAZWIŃSKIEGO 58B/1 **INWESTOR :** JOANNA ŚNIESZKO WŁODZIMIERZ 58B/1 UL. MAŁINOWSKIEGO 10B GLIWICE	**faza :** **proj. budowl.**
PROJEKTANCI : **ARCHITEKTURA** mgr.inż.arch. Lidia Micza - specjalizacja architektoniczna upr.proj. AG.II.4/2/7132/260/2000 **opracowanie** arch. Michał Gąsiorowski	
	rys. nr **9**