
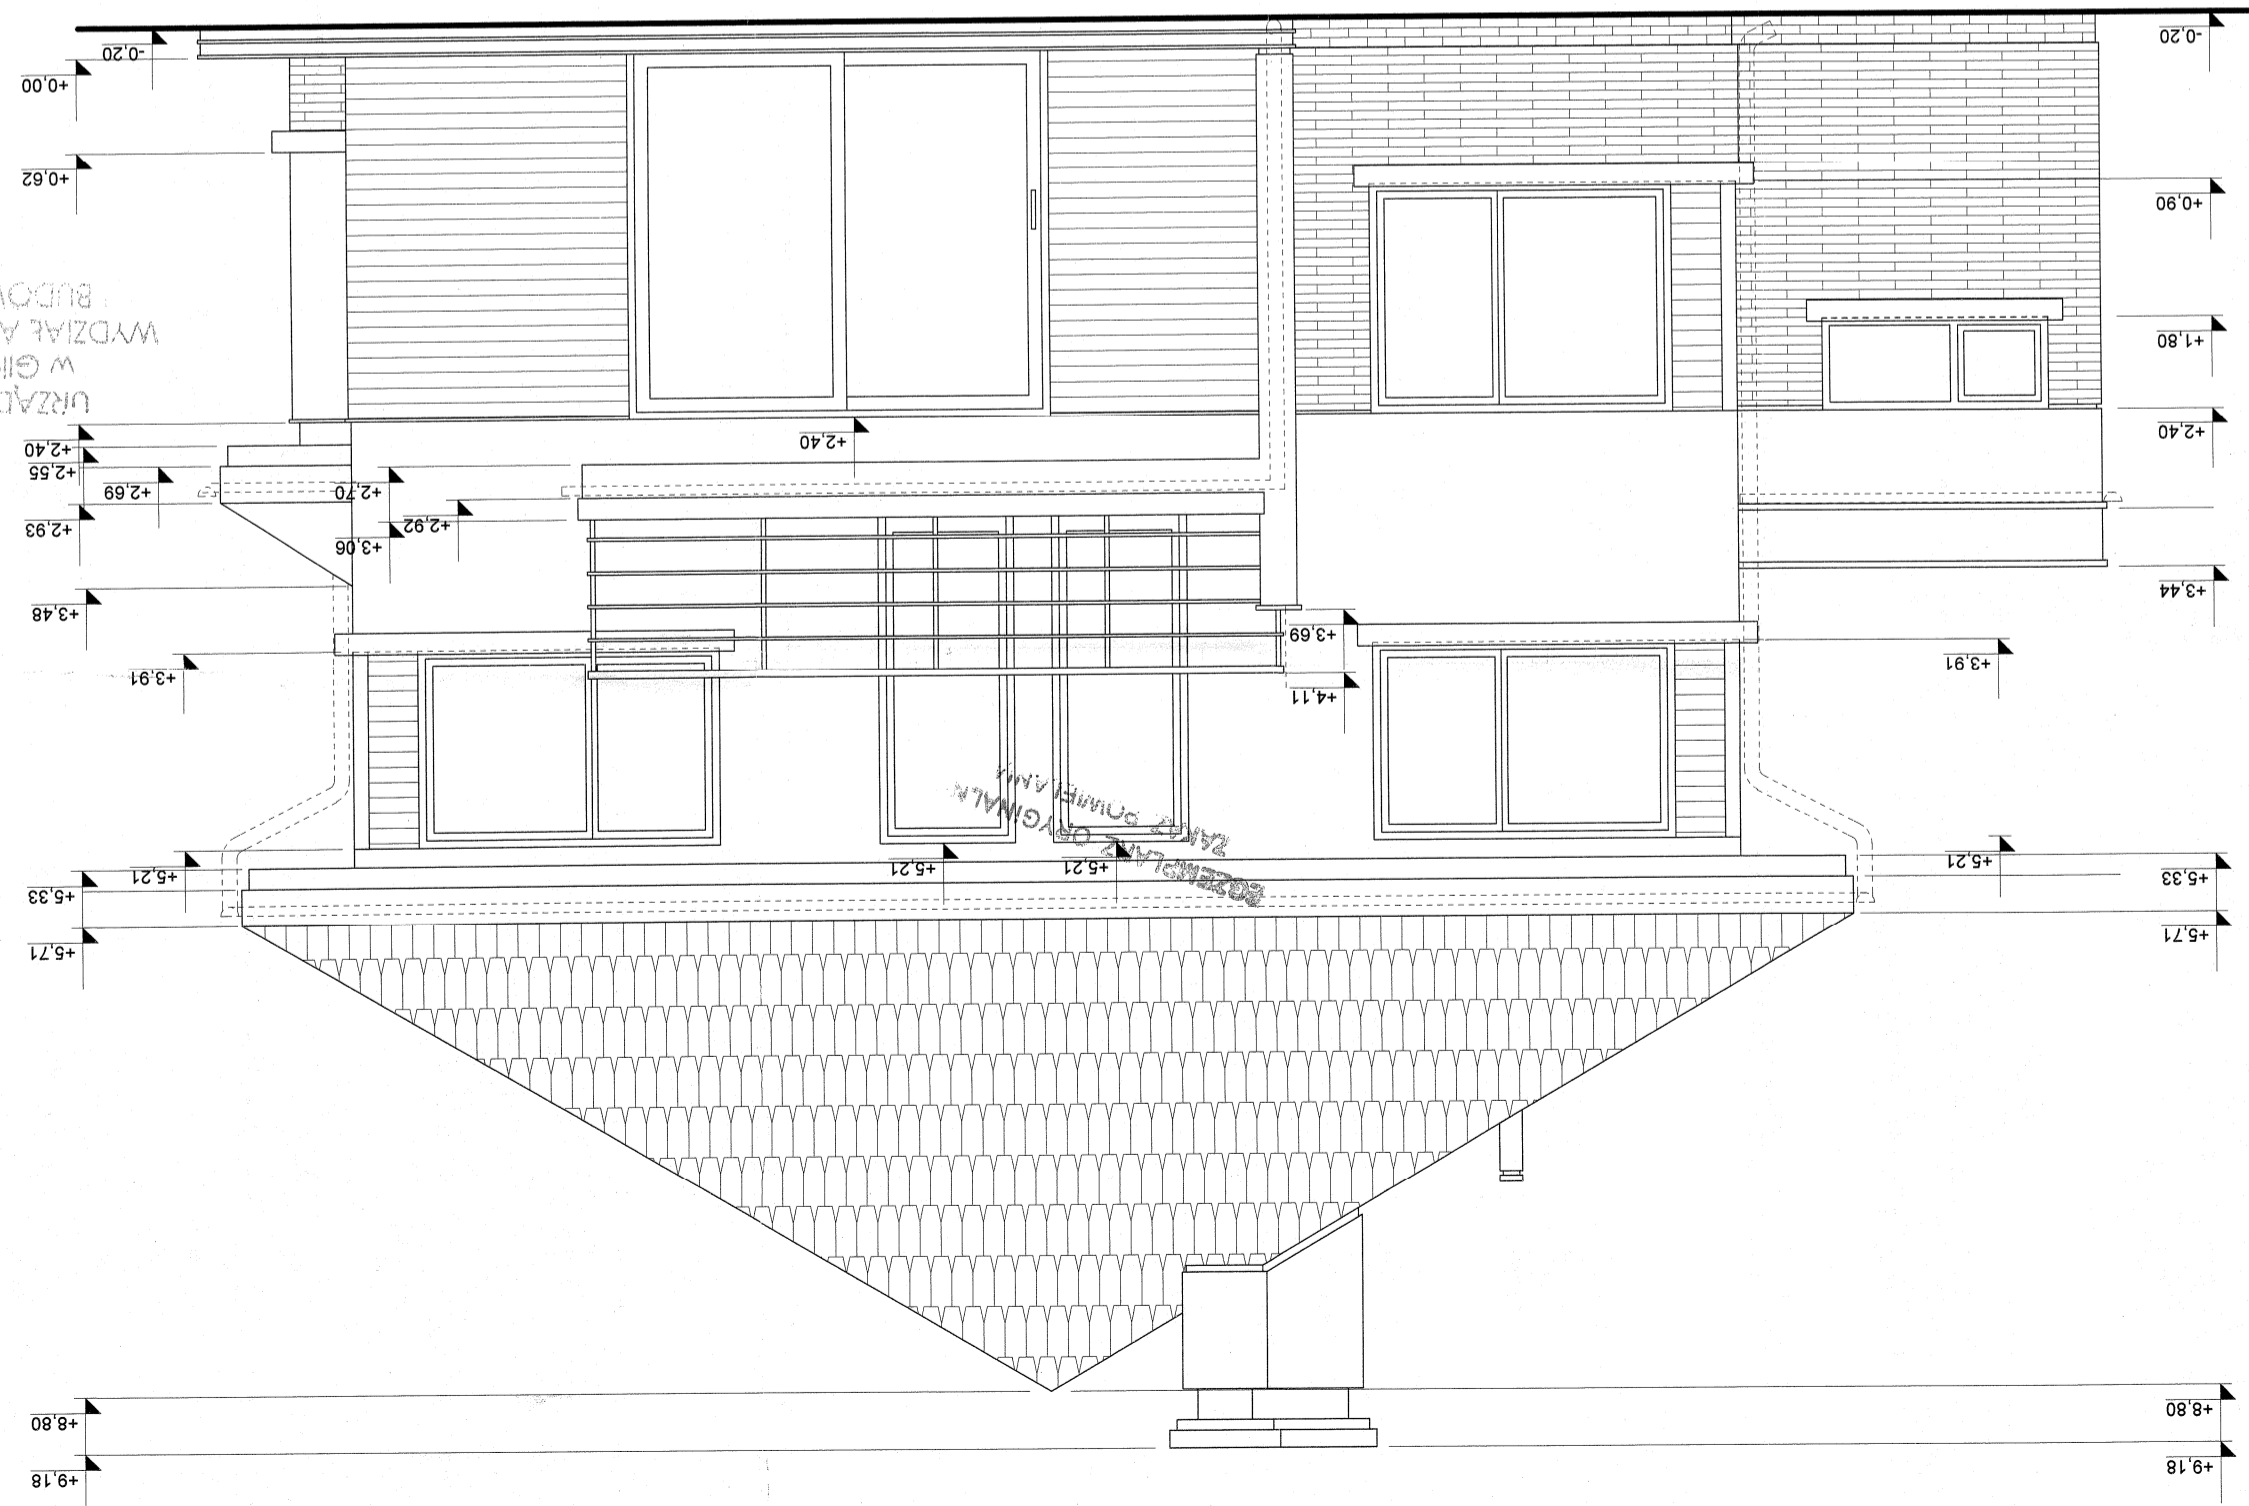


PRACOWNIA ARCHYTEKTONICZNA M.G.PROJEKT	
WARSAWA UL. UCZNIEWSKA 14	
branza : archt. i konstr.	
TYTUŁ RYSUNKU : elewacje	
skala 1:50	
faza : projekt	
INWESTOR : M. MICHAŁ GĄSIOROWSKI	
ADRES INWESTYCJI : ul. UCZNIEWSKA 14	
PROJEKTANTA : mgr inż. archt. Lidia Mleca	
ARCHYTEKTURA - specjalizacja architektoniczna	
opracowanie arch. Michał Gąsiorowski	
upr. prof. AG II.4/27132260/2000	
rys. nr 11	

architekt
mgr inż. Anna Jackowicz
Uprawniona budowniczą w dziedzinie architektury
Nr ewid. 1107/SŁOKK

ZAKAZ POWIELANIA
ZAKAZ WYKORZYSTANIA

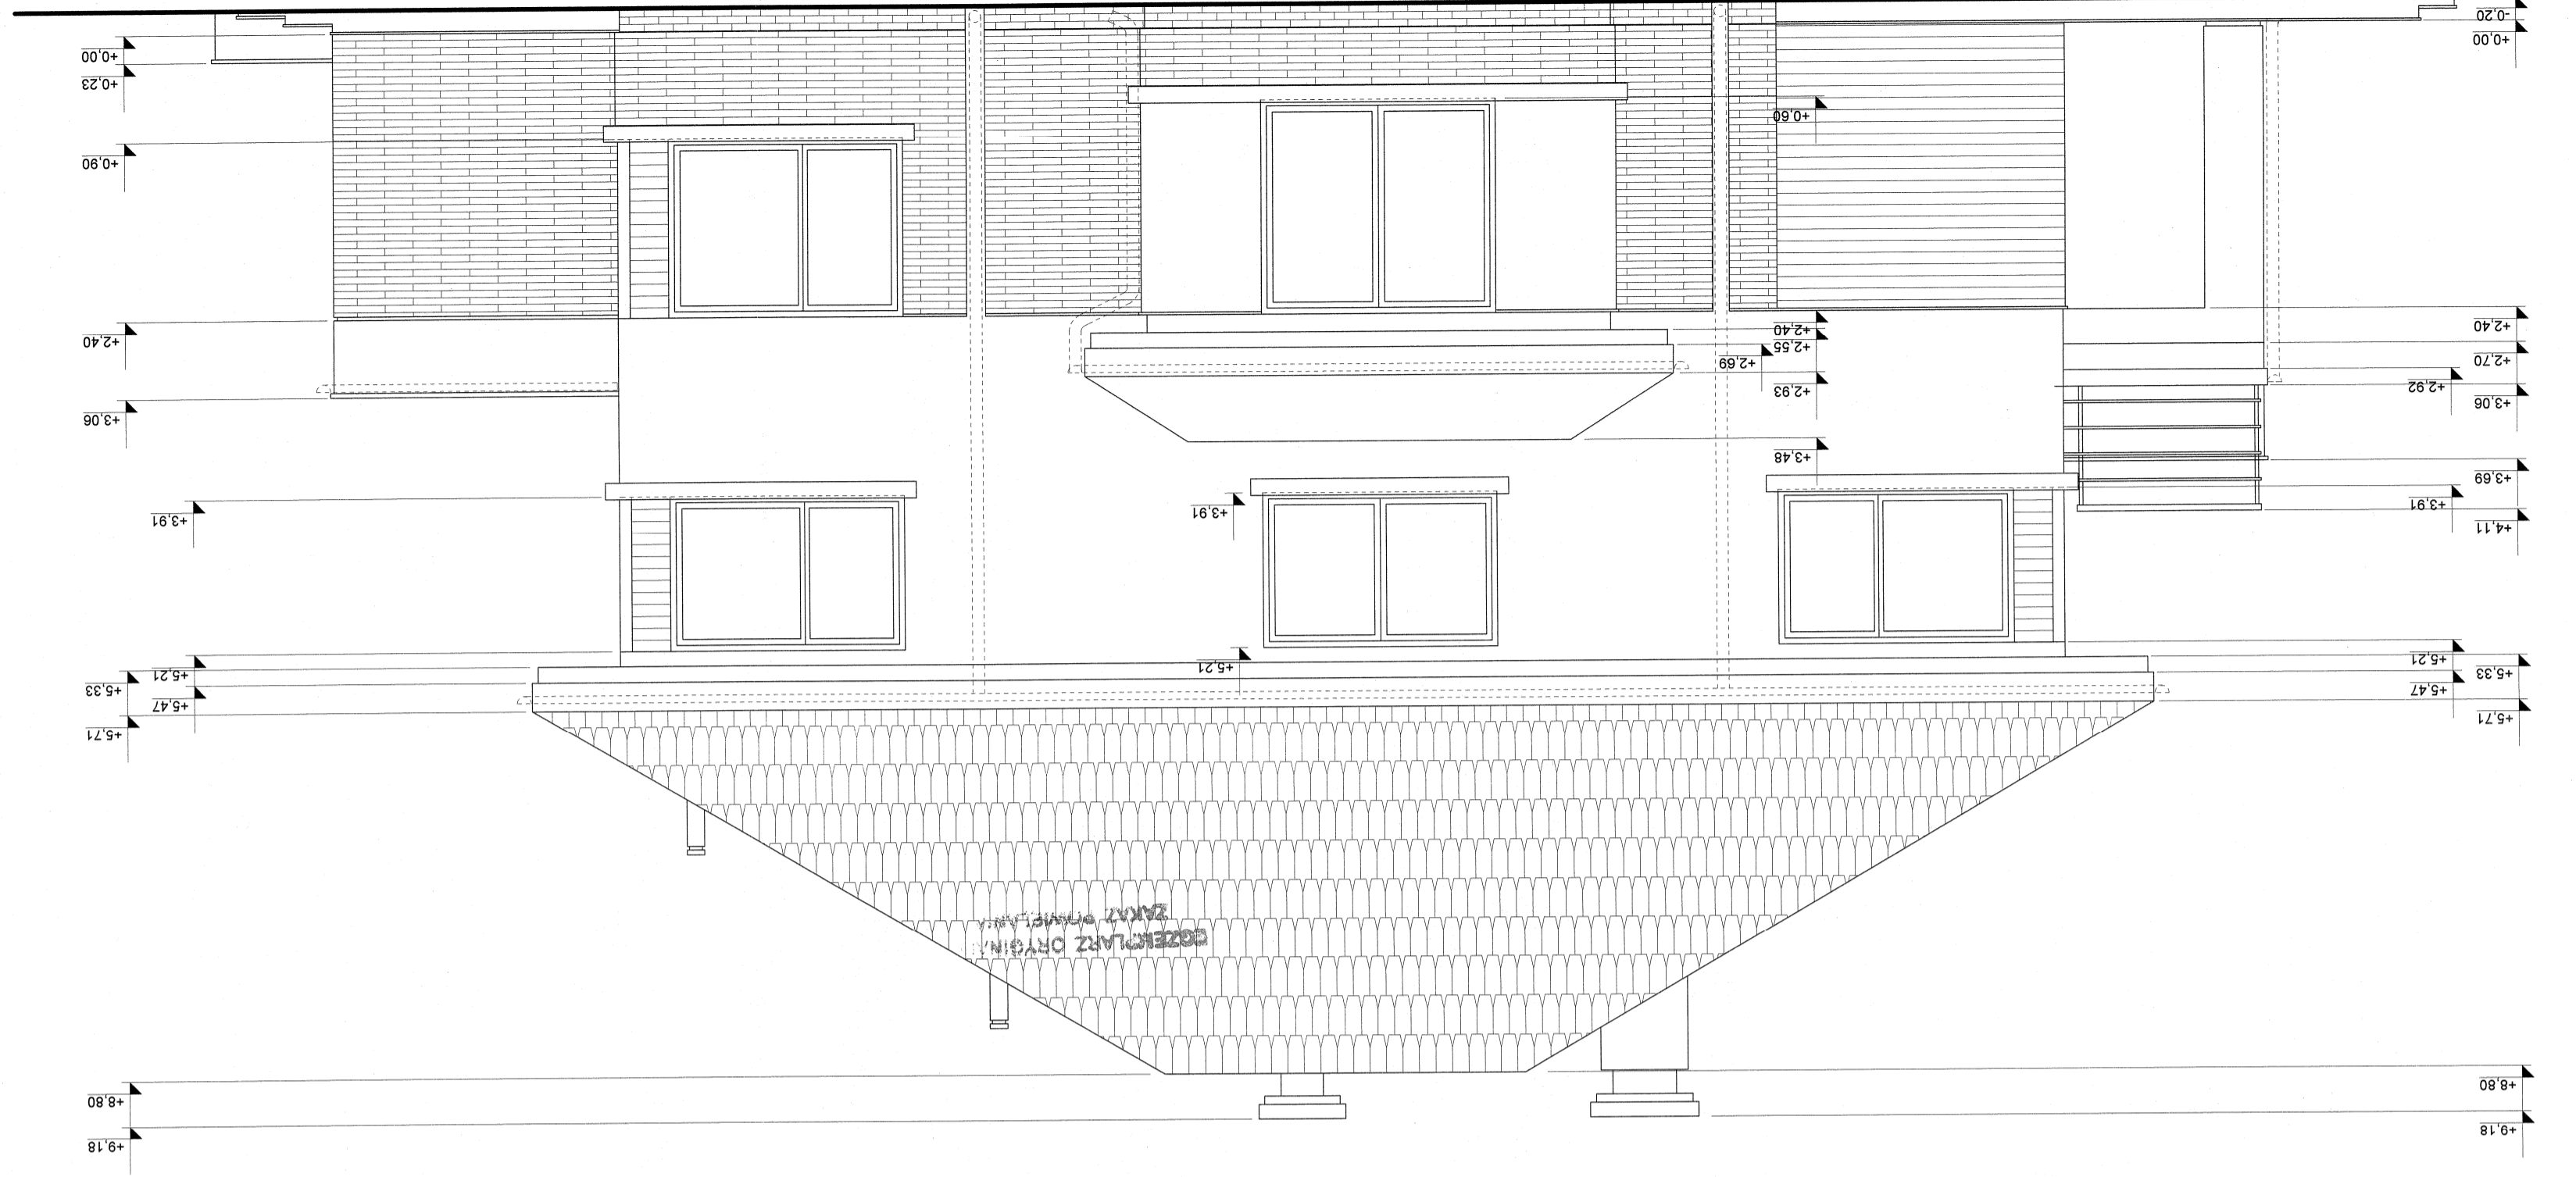

URZĄD MIEJSKI
W GŁIWICACH
WYDZIAŁ ARCHITEKTURY
BUDOWNICTWA