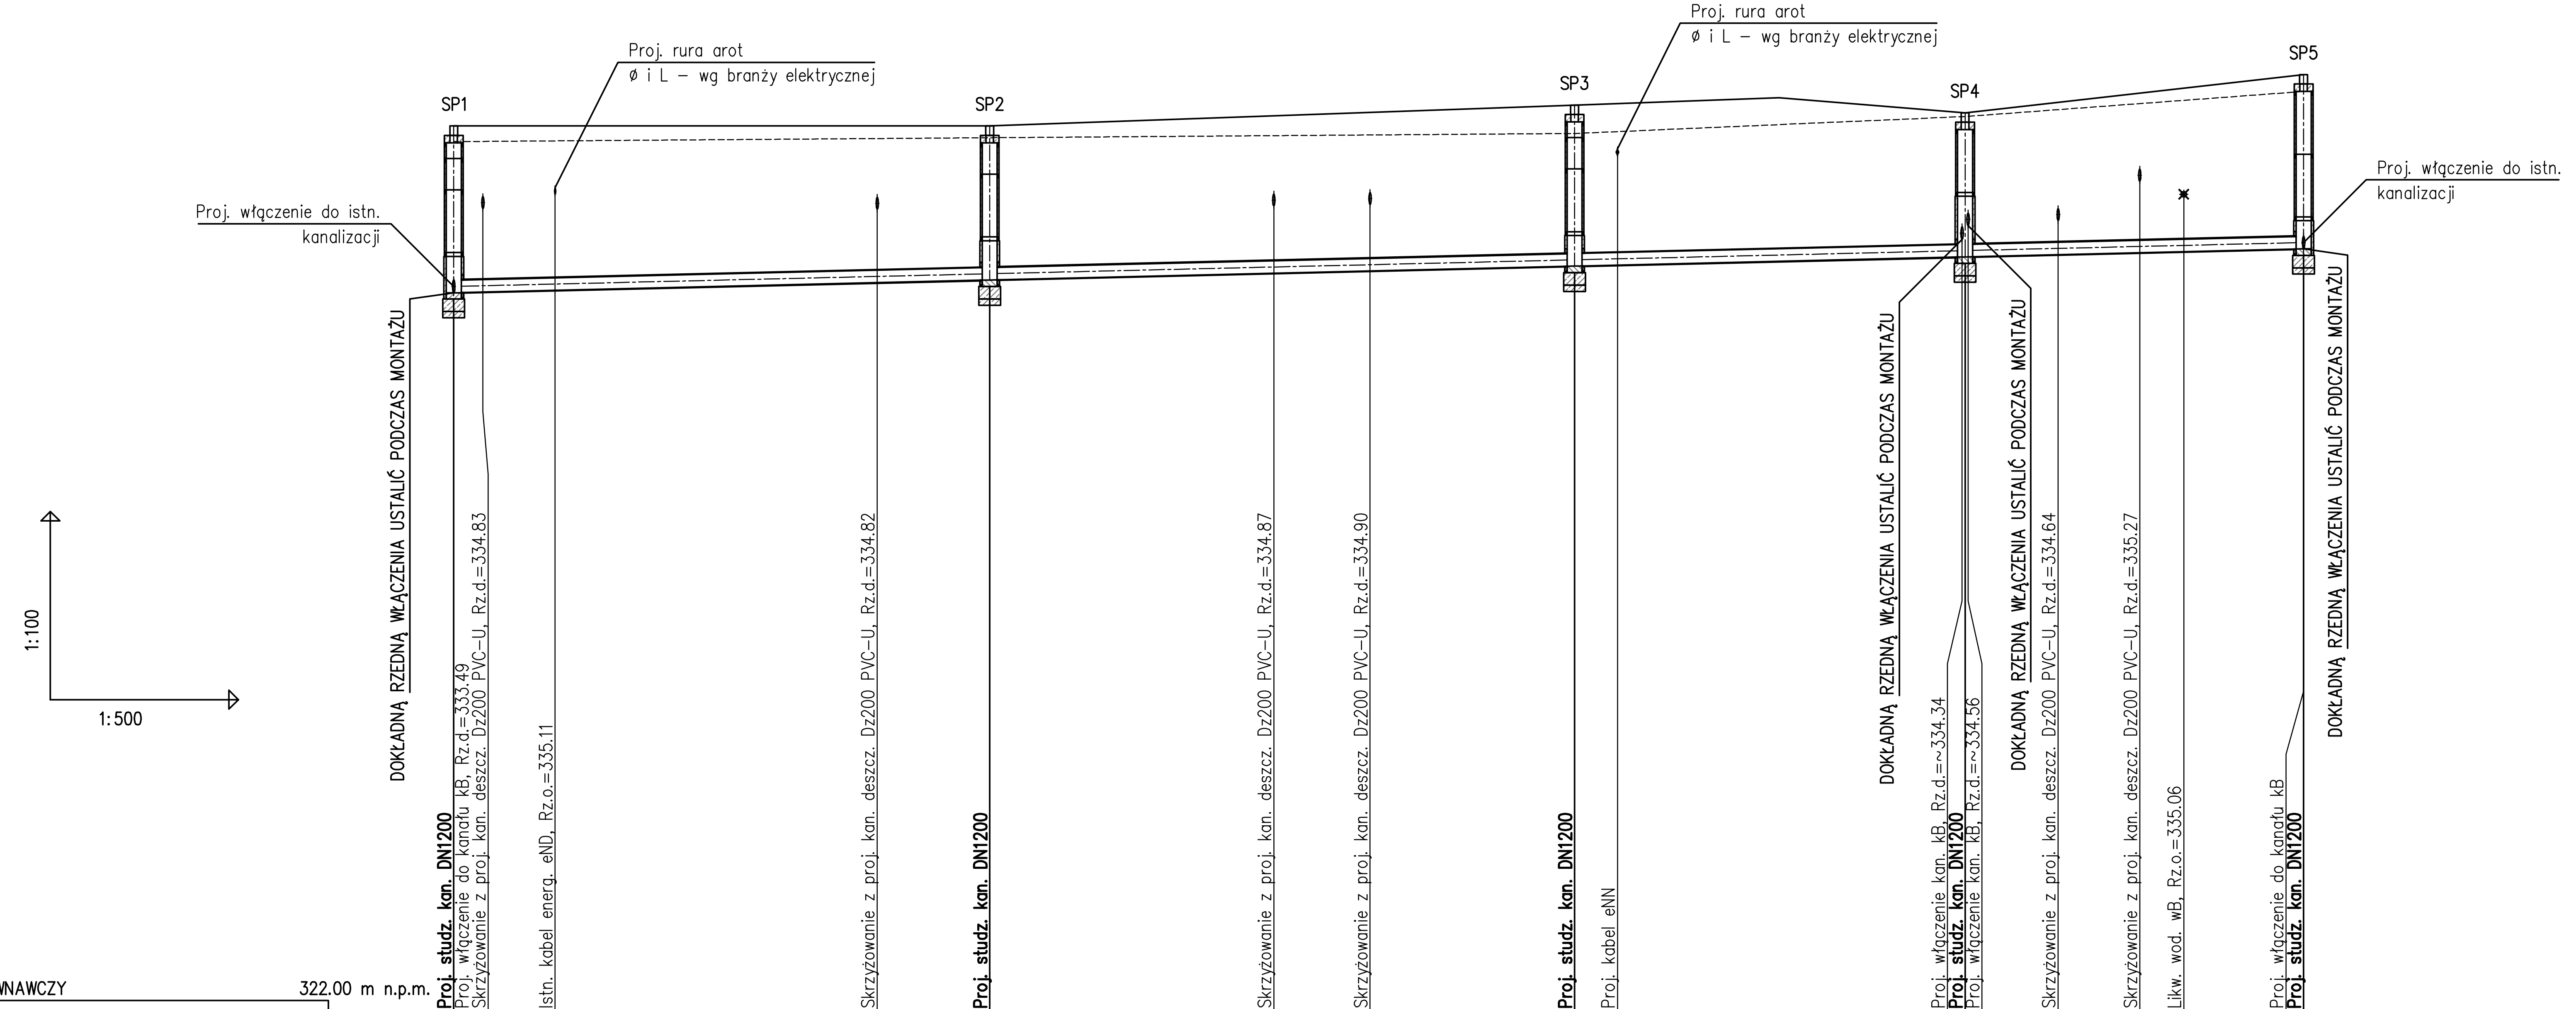

POZIOM PORÓWNAWCZY 322.00 m n.p.m.

	SP1				SP2			SP3		SP4				SP5
RZĘDNA TERENU PROJ.	336.15	336.15	336.15	336.15	336.15	336.31	336.37	336.48	336.51	336.36	336.53	336.67	336.75	336.97
RZĘDNA TERENU ISTN.	335.90	335.90	335.91	335.95	335.96	336.00	336.01	336.03	336.06	336.30	336.41	336.51	336.56	336.70
RZĘDNA DNA KANAŁU	333.49	333.50	333.53	333.65	333.69	333.80	333.84	333.91	333.93	334.06	334.10	334.13	334.14	334.19
ZAGŁĘBIENIE DNA KANAŁU	2.66	2.65	2.62	2.50	2.46	2.51	2.53	2.57	2.58	2.30	2.43	2.55	2.61	2.78
SPADKI, DŁUGOŚCI	0.5% 147.5m													
ŚREDNICA, MATERIAŁ	Dz200 PVC-U L=147.5m													
ODLEGŁOŚCI	0.00	2.5	8.0	34.0	42.75	65.5	73.0	89.40	93.0	120.55	128.0	134.5	138.0	147.55
(odcinki)	43.0				46.5			31.0		27.0				
HEKTOMETRY	SP1 0				SP2			SP3	1	SP4				SP5

P.S.I./EPI-Graf, Generator rysunkowy Profili Koordynator 8.0
Nazwa pliku: OUH070_BW_koordynator_20161222 Projekt: przekł. kan.

LEGENDA

———	teren projektowany
- - - -	teren istniejący
SP01	proj. studzienka kanalizacji sanitarnej

UWAGI

1. Podano średnice zewnętrzną dla rur z tworzywa (Dz)
2. Proj. przewody kanalizacji wykonać z rur kanalizacyjnych "litych" PVC-U SDR34 SN8
3. Przewody kanalizacyjne układać na podsypce o grubości min. 20 cm i obsypce piaskowej o grubości min. 30cm
4. Dokładną rzędną włączenia do istn. sieci kanalizacji ustalić na montażu
5. Minimalne przykrycie kanalizacji h=1,2m, przewody ułożone powyżej ocieplić warstwą żużlu
6. Przed przystąpieniem do robót wykonać wykopy kontrolne w celu dokładnej lokalizacji istniejącego uzbrojenia oraz rzędnych sieci
7. Rzędne włazów studzienek, skrzynek ulicznych oraz wpustów dostosować do poziomu dróg i chodników
8. Wszelkie niezgodności i nieścisłości pisemnie uzgodnić z projektantem
9. Wymiary i rzędne sprawdzić na budowie
10. Rozpatrywać łącznie z profilami i schematami
11. Rozpatrywać łącznie z projektami innych branż
12. Przed zakupem materiałów wykonać przekopy kontrolne, określić średnicę i materiał istniejącego przewodu i zweryfikować średnicę i materiał projektowanej przekładki sieci

ARCHITEKCI MR
MOSKA I RACHUBA SPÓŁKA JAWNA
41-506 CHORZÓW UL.ARMII KRAJOWEJ 9A
tel/fax 032 346 30 25
e-mail:moskarachuba@architekcimr.com.pl

PROJEKT BUDOWLANY ZESPOŁU BUDYNKÓW HANDLOWO-USŁUGOWYCH W ZAWIERCIU PRZY UL. LEŚNEJ / SIENKIEWICZA, DZ. NR 20/11

RYSUNEK
PROFIL PODŁUŻNY PRZEKŁADKI KANALIZACJI

AUTOR P.KURZBAUER UPR. BUD. 297/02	BRANŻA SIECI	FAZA PBW
OPRACOWANIE D.KRYBUS	DATA 12.2016	SKALA 1:100 / 1:500
SPRAWDZAJĄCY D.SULIMA UPR.BUD. SLK/2272/PWOS/08		NR.RYS. WK - 02.5

NINIEJSZY PROJEKT CHRONIONY JEST PRAWEM AUTORSKIM. RYSUNEK ANI ŻADEN JEGO FRAGMENT NIE MOGA BYC REPRODUKOWANE LUB POWIELANE BEZ ZGODY AUTORA.

A3+