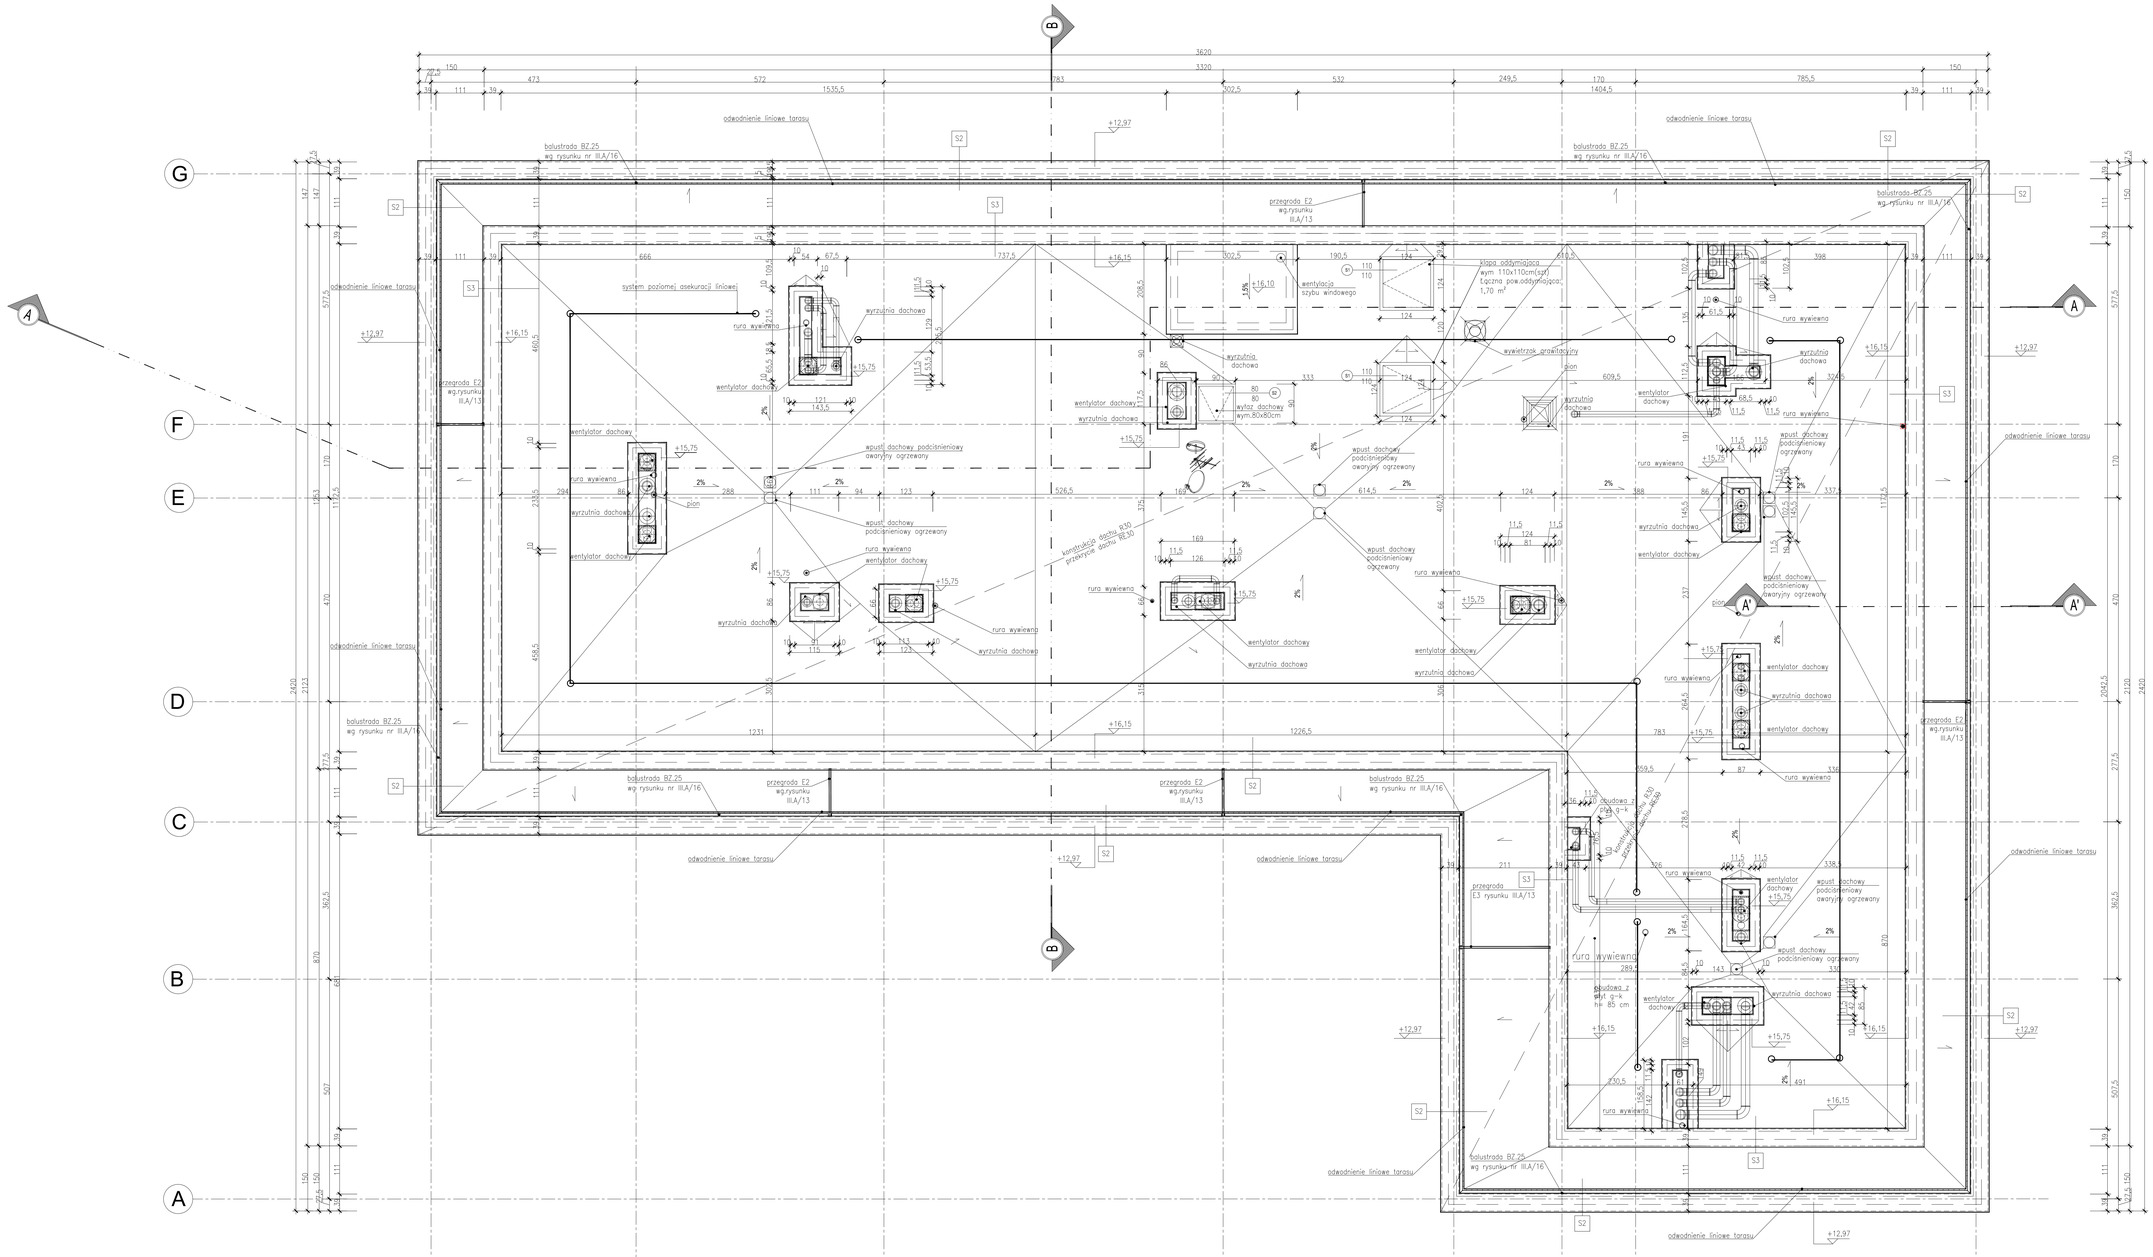

LEGENDA:

- SCIANA MUROWANA NOŚNA POROTHERM gr 25 cm oraz 18,8 cm
- SCIANA MUROWANA NOŚNA POROTHERM AKU gr 25 cm
- SCIANA MUROWANA DZIAŁOWA POROTHERM gr 18,8 cm oraz 11,5 cm
- SCIANA MUROWANA DZIAŁOWA PEŁNA CEGŁA DZIURAWKA gr 12,0 cm do wys. 2m, powyżej ściana szkarowa np. z siatki lub murowanie mijankowe
- ELEMENTY ZELBETOWE

numer mieszkania / numer pomieszczenia		
M.0.4.5	4,01 ㎡	powierzchnia pomieszczenia
GARDEROBA		nazwa pomieszczenia
PŁYTKI CERAMICZNE		wykończenie podłogi

- GRZEJNIKI
- ANTENA SATELITARNA DWUOGNISKOWA (ISTALOWA) min.-120cm
- ZESTAW ANTEN: ANTENA RADIOWA ANTENA TELEWIZYJNA DVB-T

PRZEGRODY PIONOWE

S1	ŚCIANA ZEWNĘTRZNA
+1.00 cm	tynk cienkowarstwowy na siatce, malowany farbą silikatową
15,00 cm	styropian EPS, lambda 0,040
25,00 cm	pustak porotherm 25 P+W
+1.00 cm	tynk gipsowy

S2	ATTYKA
+1.00 cm	tynk cienkowarstwowy na siatce, malowany farbą silikatową
15,00 cm	styropian EPS
18,80 cm	pustak porotherm 18,8 P+W
5,00 cm	styropian EPS
+1.00 cm	tynk żywiczny

S3	ATTYKA
+1.00 cm	tynk cienkowarstwowy na siatce, malowany farbą silikatową
15,00 cm	styropian EPS
18,80 cm	pustak porotherm 18,8 P+W
5,00 cm	wełna mineralna twarda
1,5 mm	membrana dachowa hroizowania mechanicznie

S7	ŚCIANA WEWNĘTRZNA-KL.
+1.00 cm	tynk gipsowy
20,00 cm	ściana żelbetowa
5,00 cm	wełna mineralna twarda ,lambda 0,041
+1.00 cm	grunt, tynk dekoracyjny mineralny malowany farbą strukturalną np. system ALUPOL STROP WM lub równoważny

S8	ŚCIANA ZEWNĘTRZNA
+1.00 cm	tynk cienkowarstwowy na siatce, malowany farbą silikatową
15,00 cm	styropian EPS, lambda 0,040
20,00 / 25,00 cm	ściana żelbetowa
+1.00 cm	tynk gipsowy

UWAGI:

1. Przed przystąpieniem do prac i zamówieniem materiałów wszystkie wymiary oraz rzędne sprawdzić na budowie
2. W przypadku wystąpienia kolizji instalacji w przyjętych kierunkach prowadzenia się nieprzewidzianych w projekcie lub technicznej kolizji konstrukcji ze z projektu architektonicznej.
3. Z uwagi na charakter inwestycji nie wyklucza się możliwości wystąpienia w trakcie prac budowlanych sytuacji wymagającej weryfikacji proponowanych rozwiązań.
4. Wszystkie prace muszą być wykonane zgodnie z zasadami sztuki budowlanej i wymaganiami producentów materiałów z naleznym sadz uprawnionych oraz z zastosowaniem materiałów i systemów z dopuszczeniem technicznym wymaganiami producentów.
5. Wszystkie roboty budowlano- montażowe z zastosowaniem rozwiązań systemowych powinny być wykonane ścisłe wg. technologii określonej przez producenta/ dostawcę danego systemu.
6. Wszystkie zmiany w stosunku materiałów budowlanych i wykończeniowych mogą być dokonywane jedynie za pisemną zgodą inwestora i jednostki projektowej.
7. Wymiary podane w cm, rzędne w m, wszystkich tranz.
8. Wymiary podane w cm.
9. Płyty g-k na podłonstrukcji systemowej możnować zgodnie z wytycznymi producenta. W pomieszczeniach mokrych należy stosować płyty GKI. W razie ewentualnego montażu szafek kb innych elementów wiszących należy przewidzieć dodatkowe podkonstrukcje.
10. Gromy/ie wykonać wg sporzewania branżowego BLS2

±0,00=267,90m npm

jednostka projektowa:
architektoniczne biuro projektów
spółka z o.o. w Tychach
adres: ul. Fabryczna 43, PL 43-100 TYCHY
tel.: 032/217 31 76, 032/217 61 58, fax: 032/217 71 70
www.ab-projekt.com.pl, e-mail: biuro@ab-projekt.com.pl

nazwa projektu:
PROJEKT PRZETARGOWY

część:
III.A ARCHITEKTURA

obiekt:
BUDOWA BUDYNKU MIESZKALNEGO WIELORODZINNEGO Z GARAŻEM W PRZYZIEMIU ORAZ ZAGOSPODAROWANIEM TERENU, INFRASTRUKTURA TOWARZYSZĄCĄ I KOMUNIKACJĄ ZJAZD Z UL. BARONU

nr projektu:
A-2006
ABD081

adres:
43-100 TYCHY, UL. BARONA, DZIAŁKI NR: 5813/33, 3925/16, 3873/33 , 5814/33

inwestor:
TYSKIE TOWARZYSTWO BUDOWNICTWA SPOŁECZNEGO SP Z O.O
43-100 TYCHY UL. BUDOWLANYCH 59

główny projektant: mgr inż. arch. Józef Kuklok - Opolski	nr uprawnień: 6894/83 Ui.W. K-ce/ śląskiej izby architektów	podpis:	data podpisu: 16.08.2016
projektant: mgr inż. arch. Leszek Wiański	nr uprawnień: 7453/87 Ui.W. K-ce/ śląskiej izby architektów	podpis:	data podpisu: 16.08.2016
projektant: mgr inż. arch. Piotr Kodlewski	nr uprawnień: 7453/87 Ui.W. K-ce/ śląskiej izby architektów	podpis:	data podpisu: 16.08.2016
sprawdził: mgr inż. arch. Krzysztof Grudnick	nr uprawnień: 51/98/ SLOWKP/ śląskiej izby architektów	podpis:	data podpisu: 16.08.2016
mgr inż. arch. Anna Ciślak-Jakóbus	nr uprawnień: 453/SLOWO/01/03/ śląskiej izby architektów	podpis:	data podpisu: 16.08.2016

nazwa rysunku: RZUT DACHU	skala: 1:50	nr rysunku: III.A/07