


ZALĄCZNIK NR 1.

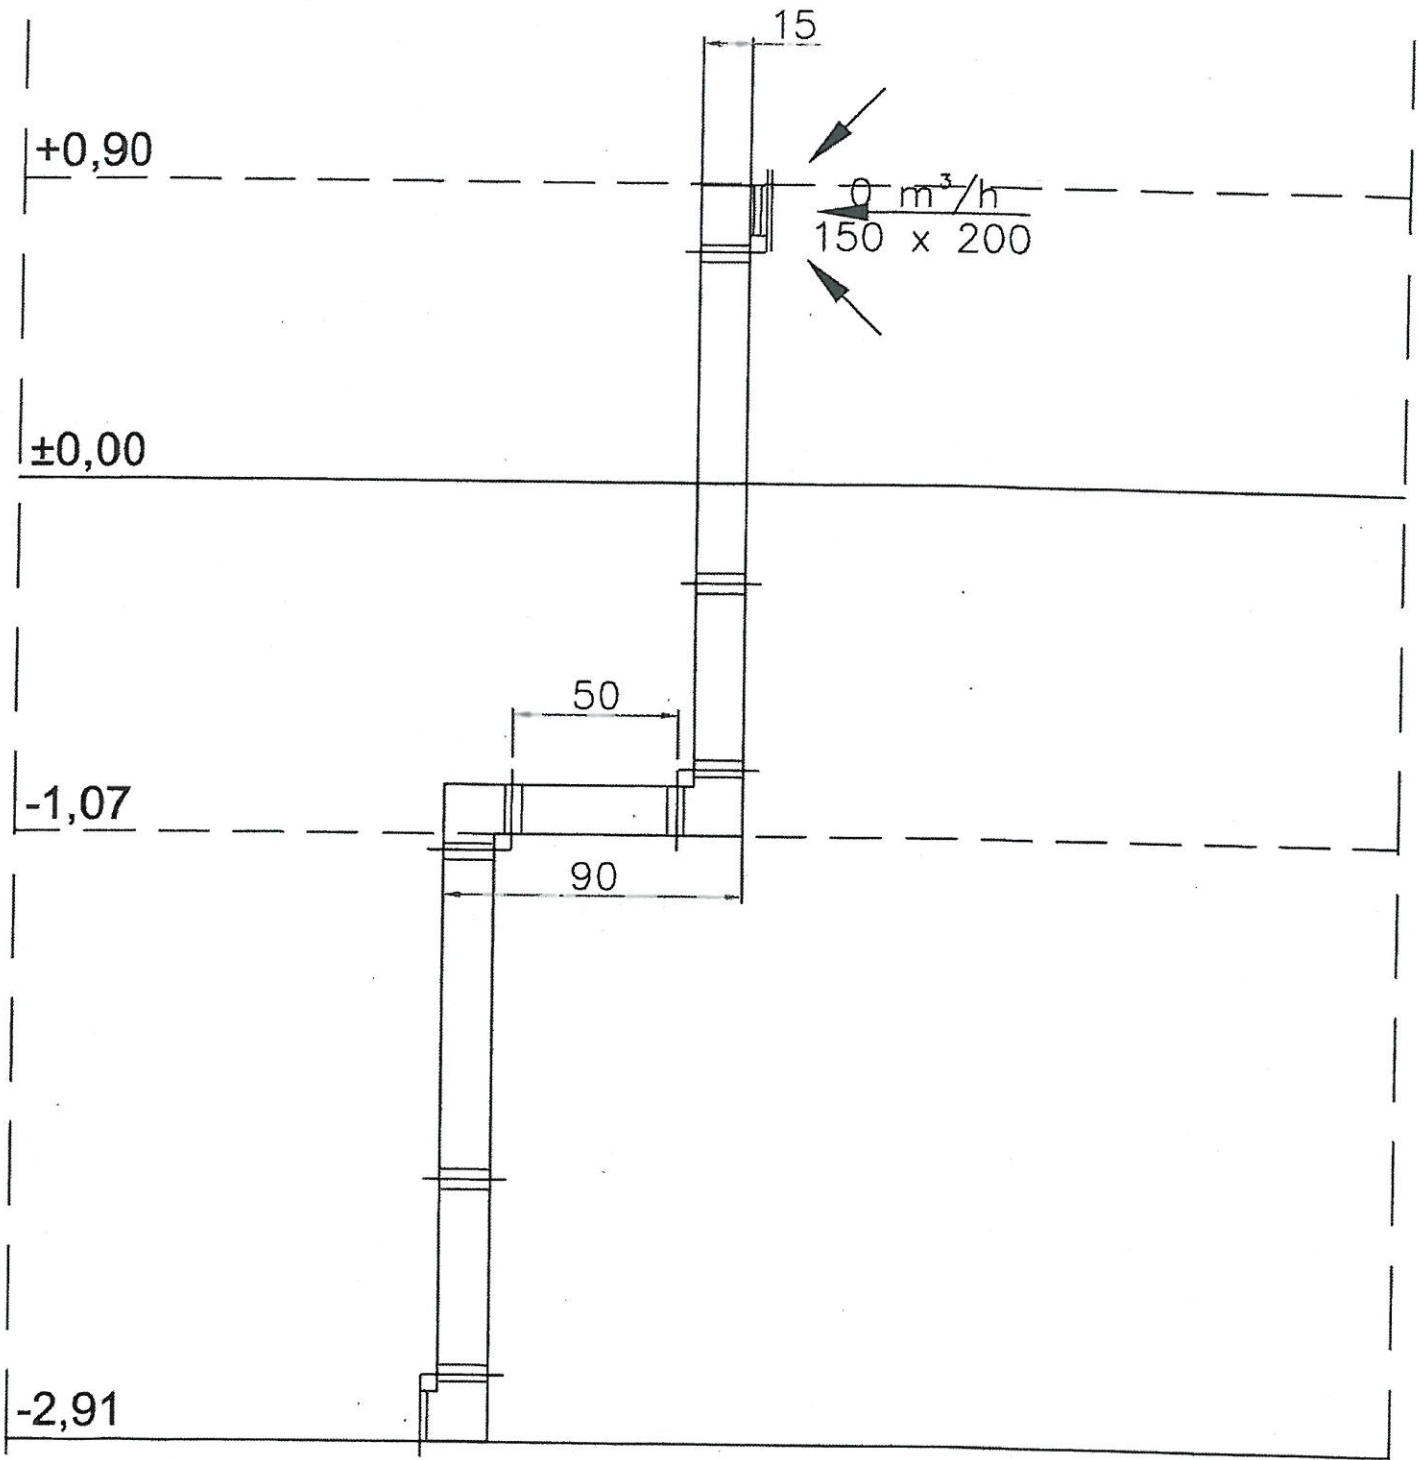

16 SZTUK