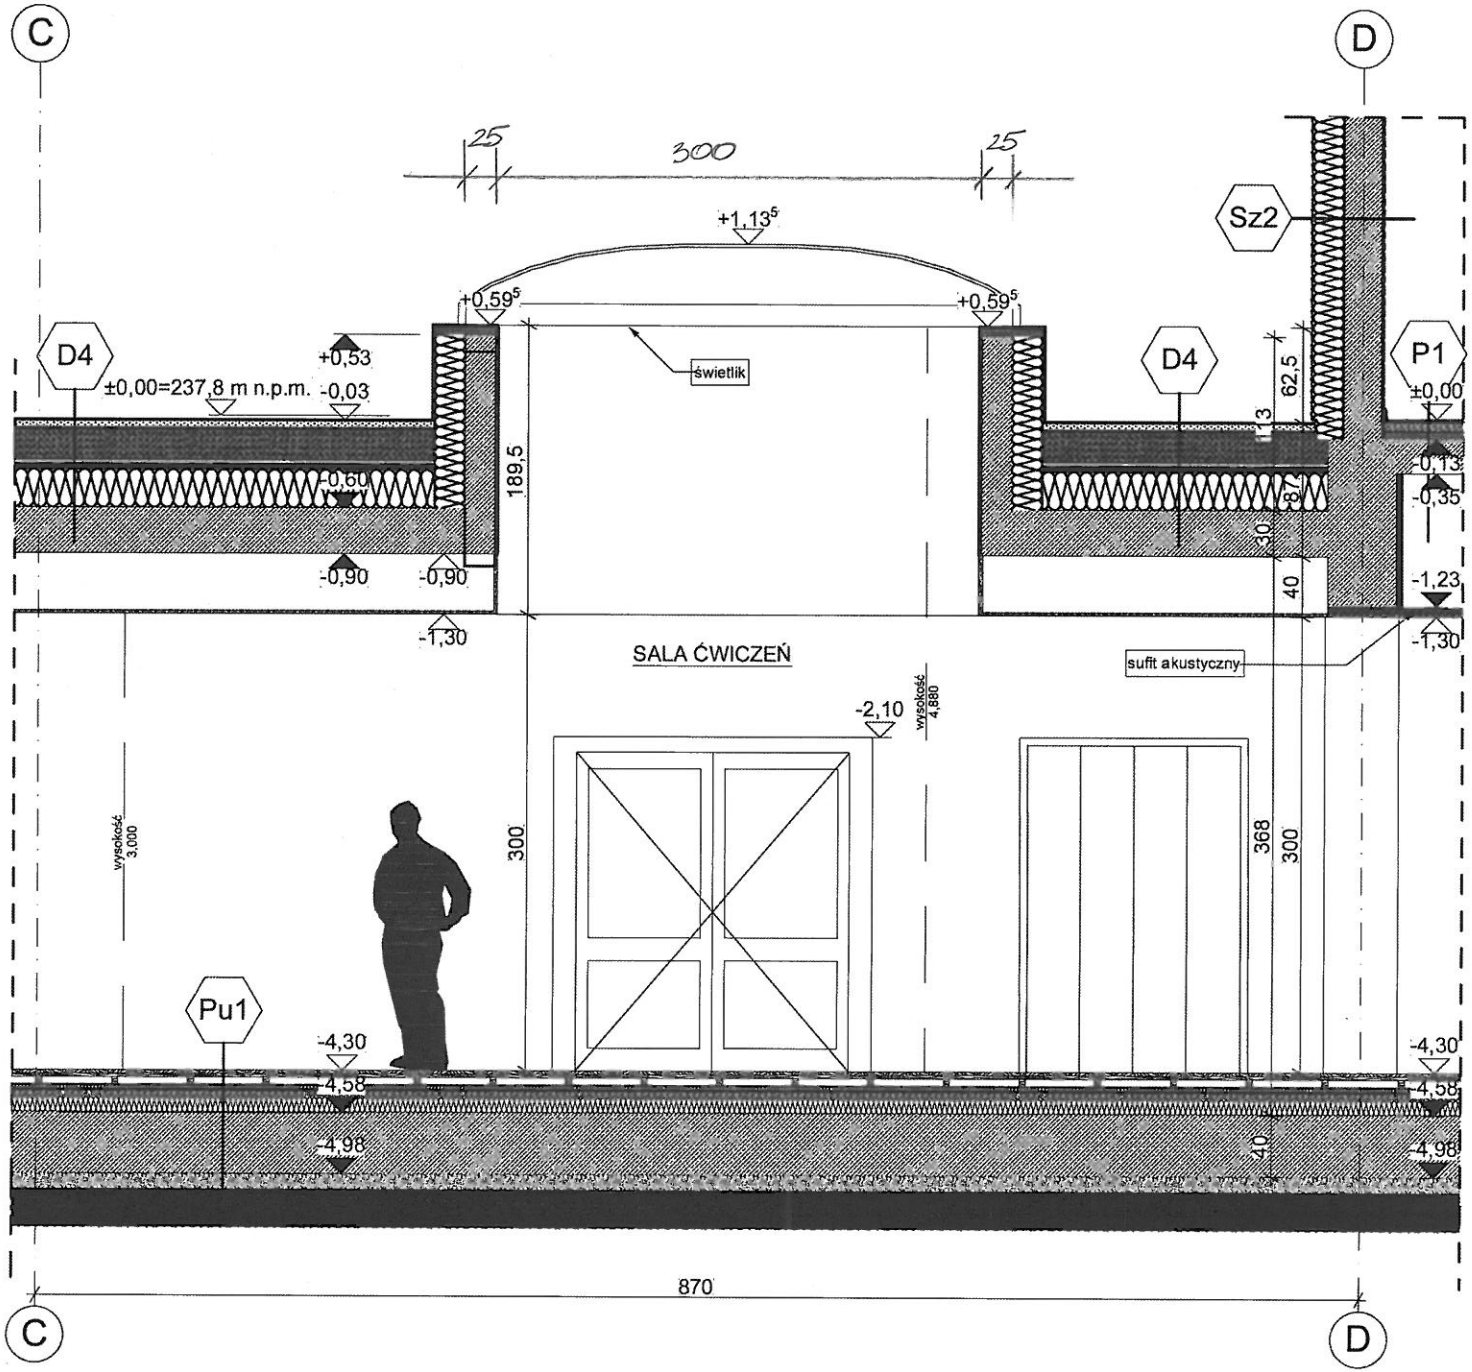
C
D
25
300
25
+1,13⁵
+0,59⁵
+0,59⁵
Sz2
D4
±0,00=237,8 m n.p.m.
+0,53
-0,03
-0,60
świetlik
189,5
D4
62,5
13
P1
±0,00
-0,13
-0,35
-0,90
-0,90
-1,30
SALA ĆWICZEŃ
sufit akustyczny
-1,23
-1,30
-2,10
wysokość 4,880
wysokość 3,000
300
368
300
Pu1
-4,30
-4,58
-4,98
-4,30
-4,58
-4,98
870
C
D