


L1, L2, L3, 16mm², Cu

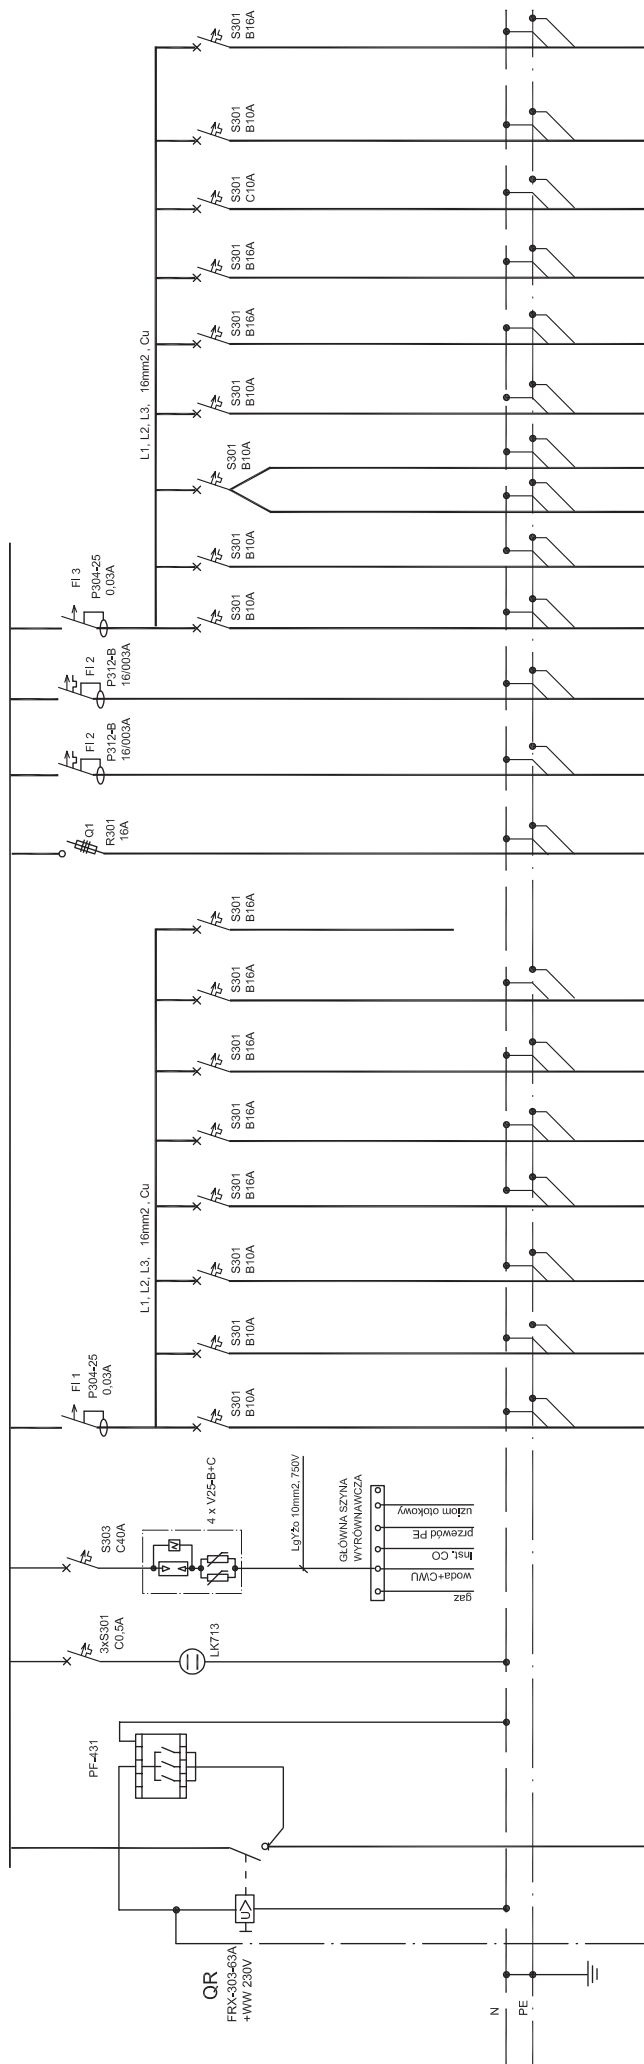


Nr pola	przewidz. ROP	Moc kW	Typ kabla	Nazwa	Obw. oswiebl.	Obw. oswiebl.	Obw. oswiebl.	Obw. oswiebl.	Obw. oswiebl.	Obw. oswiebl.	Obw. oswiebl.	CNV	Chłodnia 1	Chłodnia 1	YDY 3x1.5	YDY 3x1.5	YDY 3x1.5	YDY 3x1.5	YDY 3x1.5	YDY 3x1.5	YDY 3x1.5	YDY 3x1.5	YDY 3x1.5	YDY 3x1.5	
	13,35 kW		YDY4x 10mm ²	ZASILANIE	0,65 kW	0,80 kW	1,5 kW	1,5 kW	1,5 kW	1,5 kW	1,5 kW	1,0 kW	1,1 kW	1,1 kW	YDY 3x1.5	YDY 3x1.5	YDY 3x1.5	YDY 3x1.5	YDY 3x1.5	YDY 3x1.5	YDY 3x1.5	YDY 3x1.5	YDY 3x1.5	YDY 3x1.5	
				Gł. wyłącznik prądu											YDY 3x1.5	YDY 3x2.5	YDY 3x2.5	YDY 3x2.5	YDY 3x2.5	YDY 3x2.5	YDY 3x2.5	YDY 3x2.5	YDY 3x2.5	YDY 3x2.5	
				Układ sygnalizacji napięcia											YDY 3x1.5	YDY 3x2.5	YDY 3x2.5	YDY 3x2.5	YDY 3x2.5	YDY 3x2.5	YDY 3x2.5	YDY 3x2.5	YDY 3x2.5	YDY 3x2.5	

Pz = 20,3 kW
 Psz = 13,35 kW
 Isz = 20,7 A

OCHRONA PRZECIWPORAŻENIOWA :

Instalacje zasilające : szybkie odłączenie zasilania
 Instalacje odbiorcze : wyłączniki różnicowo-prądowe o prądzie różnicowym 30mA.

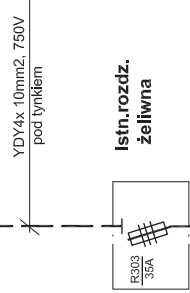

Istn. YKY 4x25mm²-1kV z rozdz. NN w kofertowni

Typ projektu: Projekt przebudowy i remontu budynku prosekury w Szpitalu Miejskim nr 1 w Siemianowicach Śl.

Adres: Siemianowice Śląskie, ul. 1-Maja 9

Typ rysunku: SCHEMAT TABLICZY "TB"

Projektant: Michał Lylko

Inżynier: Michał Lylko

Strona: E.01

Brano: 05.2018

Skala: 1:1

PRACOWNIA ARCHITEKTONICZNA "ARS" s.c.
 Renata Gradzik, Bogdan Skurowski
 Chorzów, ul. S. Batorego 48, tel. 241 33 49

