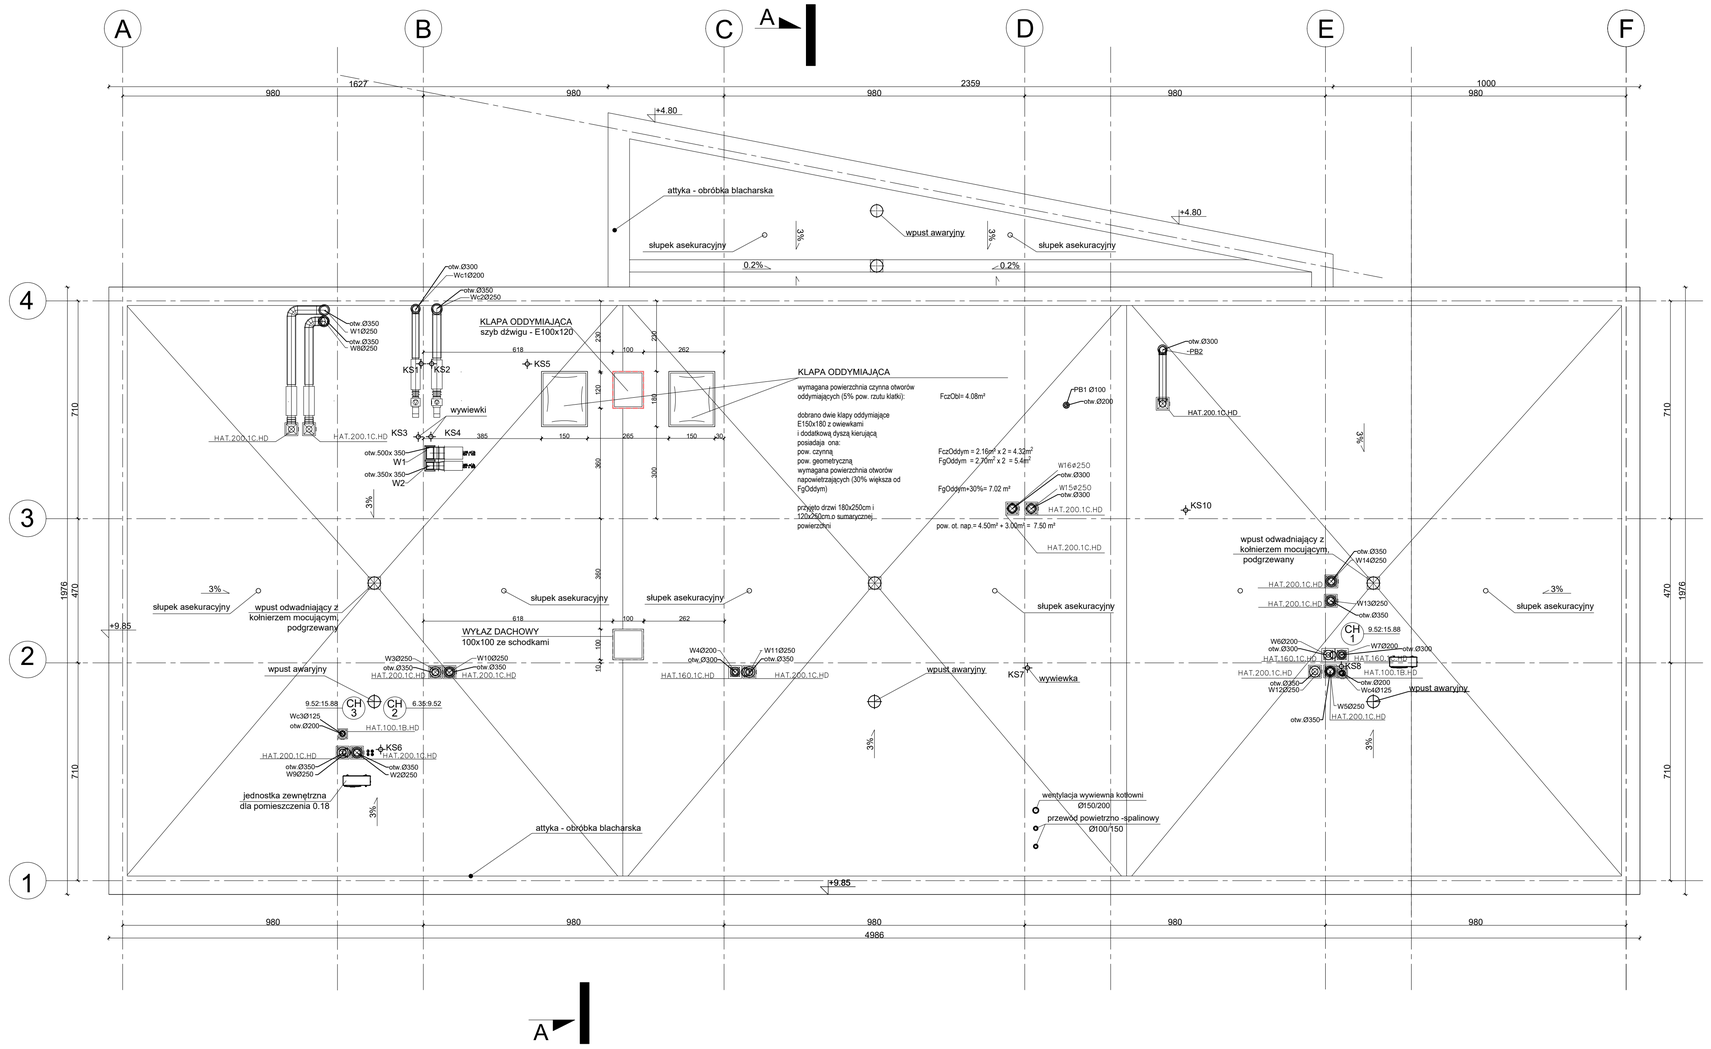

LEGENDA

Wywiewki pionów wod-kan

Uwaga! Otwory na dachu dla wentylacji mechanicznej podane w mm.

UWAGI WSZYSTKIE WYMIARY I WIELKOŚCI NALEŻY SPRAWDZIĆ NA BUDOWIE
UWAGI WSZYSTKIE NIEZGODNOŚCI NALEŻY WYJAŚNIĆ Z PROJEKTANTEM
RYSUNEK NALEŻY CZYTAĆ WRAZ Z RYSUNKAMI KONSTRUKCYJNYMI I BRANŻOWYMI
UWAGI SZczEGÓŁOWY PRZEBIEG INSTALACJI NALEŻY SKONSULTOWAĆ Z PROJEKTANTEM
UWAGI RYSUNKI POWINNY BYĆ CZYTANE RAZEM Z OPERATEM OCHRONY PRZECIW POŻAROWEJ
ZASTRZEGA SIĘ WSZELKIE PRAWA WYNIKAJĄCE Z PRAWA AUTORSKIEGO. RYSUNEK NINIEJSZY NIE MOŻE BYĆ PRZERYSOWANY, UZUPEŁNIANY, POWIELANY LUB ODSTĄPIONY BEZ ZGODY JEDNOSTKI AUTORSKIEJ.

PRZEMYSŁAW CZUBAJ BIURO ARCHITEKTONICZNE	Branża: Architektura
	Nr rysunku: 04
	Faza: Projekt wykonawczy

TYTUŁ RYSUNKU

RZUT DACHU

NAZWA I ADRES OBIEKTU BUDOWLANEGO

"Budowa Szkoły Podstawowej nr 67 przy ul. Kaczorówka 4 w Krakowie na działkach nr 333 i 334 obr. K-32 jedn. ew. Krowodrza wraz z zagospodarowaniem terenu, instalacjami wewnętrznymi: wod-kan, wentylacją klimatyzacją, gazu, co, elektryczną, a także instalacjami zewnętrznymi: wody, kan. deszczowej, sanitarnej, gazu, teletechniczną, elektryczną, oświetlenia terenu oraz zbiornikiem wód deszczowych."

INWESTOR	Zespół projektowy
Gmina Miejska Kraków Miejskie Centrum Obsługi Oświaty w Krakowie ul.Ułanów 9 31-450 Kraków	arch. Przemysław Czubaj arch. Beata Dymarska arch. Karolina Staszkiewicz arch. Wiktoria Przybyła
PROJEKTANT Przemysław Czubaj Nr Upr. MPOIA/044/2004 Beata Dymarska Nr Upr. 80/2001	Pieczęć / Podpis i data
SPRAWDZAJĄCY Krzysztof Własiński Nr Upr. MPOIA/033/2014	Pieczęć / Podpis i data
Data: Grudzień 2020 / Format: 540x840mm	Opracował: arch. Karolina Staszkiewicz, arch. Wiktoria Przybyła
Skala: 1:100	Sprawdził

SO ŚCIANA ZEWNĘTRZNA
ŚCIANA ZEWNĘTRZNA OSŁONOWA-SYSTEMOWA, SZKLANA W KONSTRUKCJI ALUMINIOWEJ

SWS ŚCIANA WEWNĘTRZNA SZKLANA

SZ1 ŚCIANA ZEWNĘTRZNA

TYNK SILIKONOWY	-
STYROPIAN EPS 70WEŁNA MINERALNA	18cm
ŚCIANA ŻELBETOWA	30cm
TYNK CEMENTOWO-WAPIENNY	1.5cm
GŁADŹ + FARBA LATEKSOWA	-

SZ1' ŚCIANA ZEWNĘTRZNA

TYNK SILIKONOWY	-
STYROPIAN EPS 70WEŁNA MINERALNA	18cm
ŚCIANA ŻELBETOWA	30cm
KLEJ	-
PŁYTKI CERAMICZNE	-

SZ2 ŚCIANA ZEWNĘTRZNA

TYNK SILIKONOWY	-
STYROPIAN EPS 70	18cm
PUSTAK CERAMICZNY SZCZELINOWY	30cm
TYNK CEMENTOWO-WAPIENNY	1.5cm
GŁADŹ + FARBA LATEKSOWA	-

SZ3 ŚCIANA ZEWNĘTRZNA

TYNK SILIKONOWY	-
STYROPIAN EPS 70	18cm
ŚCIANA ŻELBETOWA	20cm
TYNK CEMENTOWO-WAPIENNY	1.5cm
GŁADŹ + FARBA LATEKSOWA	-

SZ4 ŚCIANA ZEWNĘTRZNA

TYNK SILIKONOWY	-
STYROPIAN EPS 70	18cm
PUSTAK CERAMICZNY SZCZELINOWY	30cm
STYROPIAN EPS 70	18cm
TYNK SILIKONOWY	-

SZ5 ŚCIANA ZEWNĘTRZNA - ATTYKA

TYNK SILIKONOWY	-
STYROPIAN EPS 70WEŁNA MINERALNA	18cm
ŚCIANA ŻELBETOWA	15cm
WARSTWA KLEJĄCA	-
STYROPIAN	12cm
2xPAPA SBS/APP	-

SW1 ŚCIANA WEWNĘTRZNA

FARBA LATEKSOWA	-
TYNK CEMENTOWO-WAPIENNY	1.5cm
ŚCIANA ŻELBETOWA	20cm
TYNK CEMENTOWO-WAPIENNY	1.5cm
FARBA LATEKSOWA	-

SW1' ŚCIANA WEWNĘTRZNA

FARBA LATEKSOWA	-
TYNK CEMENTOWO-WAPIENNY	1.5cm
PUSTAK CERAMICZNY	12cm
TYNK CEMENTOWO-WAPIENNY	1.5cm
FARBA LATEKSOWA	-

SW2 ŚCIANA WEWNĘTRZNA

FARBA LATEKSOWA	-
H+H SILIKAT (min. 50dB)	18cm
KLEJ	-
PŁYTKI CERAMICZNE	-

SW2' ŚCIANA WEWNĘTRZNA

FARBA LATEKSOWA	-
TYNK CEMENTOWO-WAPIENNY	1.5cm
H+H SILIKAT (min. 50dB)	18cm
KLEJ	-
PŁYTKI CERAMICZNE	-

SW3 ŚCIANA WEWNĘTRZNA

PŁYTKI CERAMICZNE	-
KLEJ	-
PUSTAK CERAMICZNY	12cm
TYNK CEMENTOWO-WAPIENNY	1.5cm
KLEJ	-
PŁYTKI CERAMICZNE	-

SW3' ŚCIANA WEWNĘTRZNA

PŁYTKI CERAMICZNE	-
KLEJ	1.5cm
PUSTAK CERAMICZNY	12cm
TYNK CEMENTOWO-WAPIENNY	1.5cm
FARBA LATEKSOWA	-

SW3' ŚCIANA WEWNĘTRZNA

FARBA LATEKSOWA	-
TYNK CEMENTOWO-WAPIENNY	1.5cm
PUSTAK CERAMICZNY	12cm
TYNK CEMENTOWO-WAPIENNY	1.5cm
FARBA LATEKSOWA	-

SW4 ŚCIANA WEWNĘTRZNA

FARBA LATEKSOWA	-
TYNK CEMENTOWO-WAPIENNY	1.5cm
ŚCIANA ŻELBETOWA	15cm
TYNK CEMENTOWO-WAPIENNY	1.5cm
FARBA LATEKSOWA	-

SW5 ŚCIANA WEWNĘTRZNA

FARBA LATEKSOWA	-
TYNK CEMENTOWO-WAPIENNY	1.5cm
ŚCIANA ŻELBETOWA	30cm
TYNK CEMENTOWO-WAPIENNY	1.5cm
FARBA LATEKSOWA	-

SF ŚCIANA FUNDAMENTOWA

MEMBRANA OCHRONNA	-
STYROPIAN XPS NA CAŁEJ DŁ. Ś. FUNDAMENTOWEJ	15cm
IZOLACJA PRZECIWWILGOCIOWA	-
ŚCIANA ŻELBETOWA	30cm
IZOLACJA PRZECIWWILGOCIOWA	-
TYNK CEMENTOWO-WAPIENNY	-

D1 STROPODACH

2xPAPA SBS/APP	-
PAPA PODKŁADOWA Z WARSTWĄ WENTYLACJI	-
WYLEWKA BETONOWA	5cm
STYROPIAN EPS 200	20cm
KLINY STYROPIANOWE SPADKU 3%	-
PAROIZOLACJA	-
PŁYTA STROPOWA ŻELBETOWA	20cm

P1 POSADZKI

POSADZKA PCV	-
WYLEWKA SAMOPOZIOMUJĄCA	-
WYLEWKA CEM. ZBROJENIE ROZPROSZONE/SIATKĄ	6cm
FOLIA PE	-
STYROPIAN AKUSTYCZNY	3cm
PŁYTA ŻELBETOWA	20cm
TYNK	-
FARBA LATEKSOWA	-

P1' POSADZKI/ POMIECZENIA MOKRE/

PŁYTKI GRESOWE	1,0cm
FOLIA W PŁYNIE	-
WYLEWKA CEM. ZBROJENIE ROZPROSZONE/SIATKĄ	6cm
FOLIA PE	-
STYROPIAN EPS 200	3cm
PŁYTA ŻELBETOWA	20cm
TYNK	-
FARBA LATEKSOWA	-

P2 POSADZKI /NA GRUNCIE/

PŁYTKI GRESOWE	-
WYLEWKA CEM. ZBROJENIE ROZPROSZONE/SIATKĄ	6cm
FOLIA PE	-
STYROPIAN EPS 200	12cm
FOLIA IZOLACYJNA	-
CHUDY BETON	12cm
ISTNIEJĄCA NIENARUSZONA WARSTWA NOŚNA	-

P2' POSADZKI / POMIESZCZENIA MOKRE NA GRUNCIE

PŁYTKI GRESOWE	-
FOLIA W PŁYNIE	-
WYLEWKA CEM. ZBROJENIE ROZPROSZONE/SIATKĄ	6cm
FOLIA PE	-
STYROPIAN EPS 200	12cm
FOLIA IZOLACYJNA	-
CHUDY BETON	12cm
ISTNIEJĄCA NIENARUSZONA WARSTWA NOŚNA	-

P2' POSADZKI / NA GRUNCIE/

POSADZKA PCV	-
WYLEWKA SAMOPOZIOMUJĄCA	-
WYLEWKA CEM. ZBROJENIE ROZPROSZONE/SIATKĄ	6cm
FOLIA PE	-
STYROPIAN EPS200	12cm
FOLIA IZOLACYJNA	-
CHUDY BETON	12cm
ISTNIEJĄCA NIENARUSZONA WARSTWA NOŚNA	-

P3 POSADZKI / NA GRUNCIE/

PŁYTA ŻELBETOWA	30cm
FOLIA IZOLACYJNA	-
CHUDY BETON	15cm