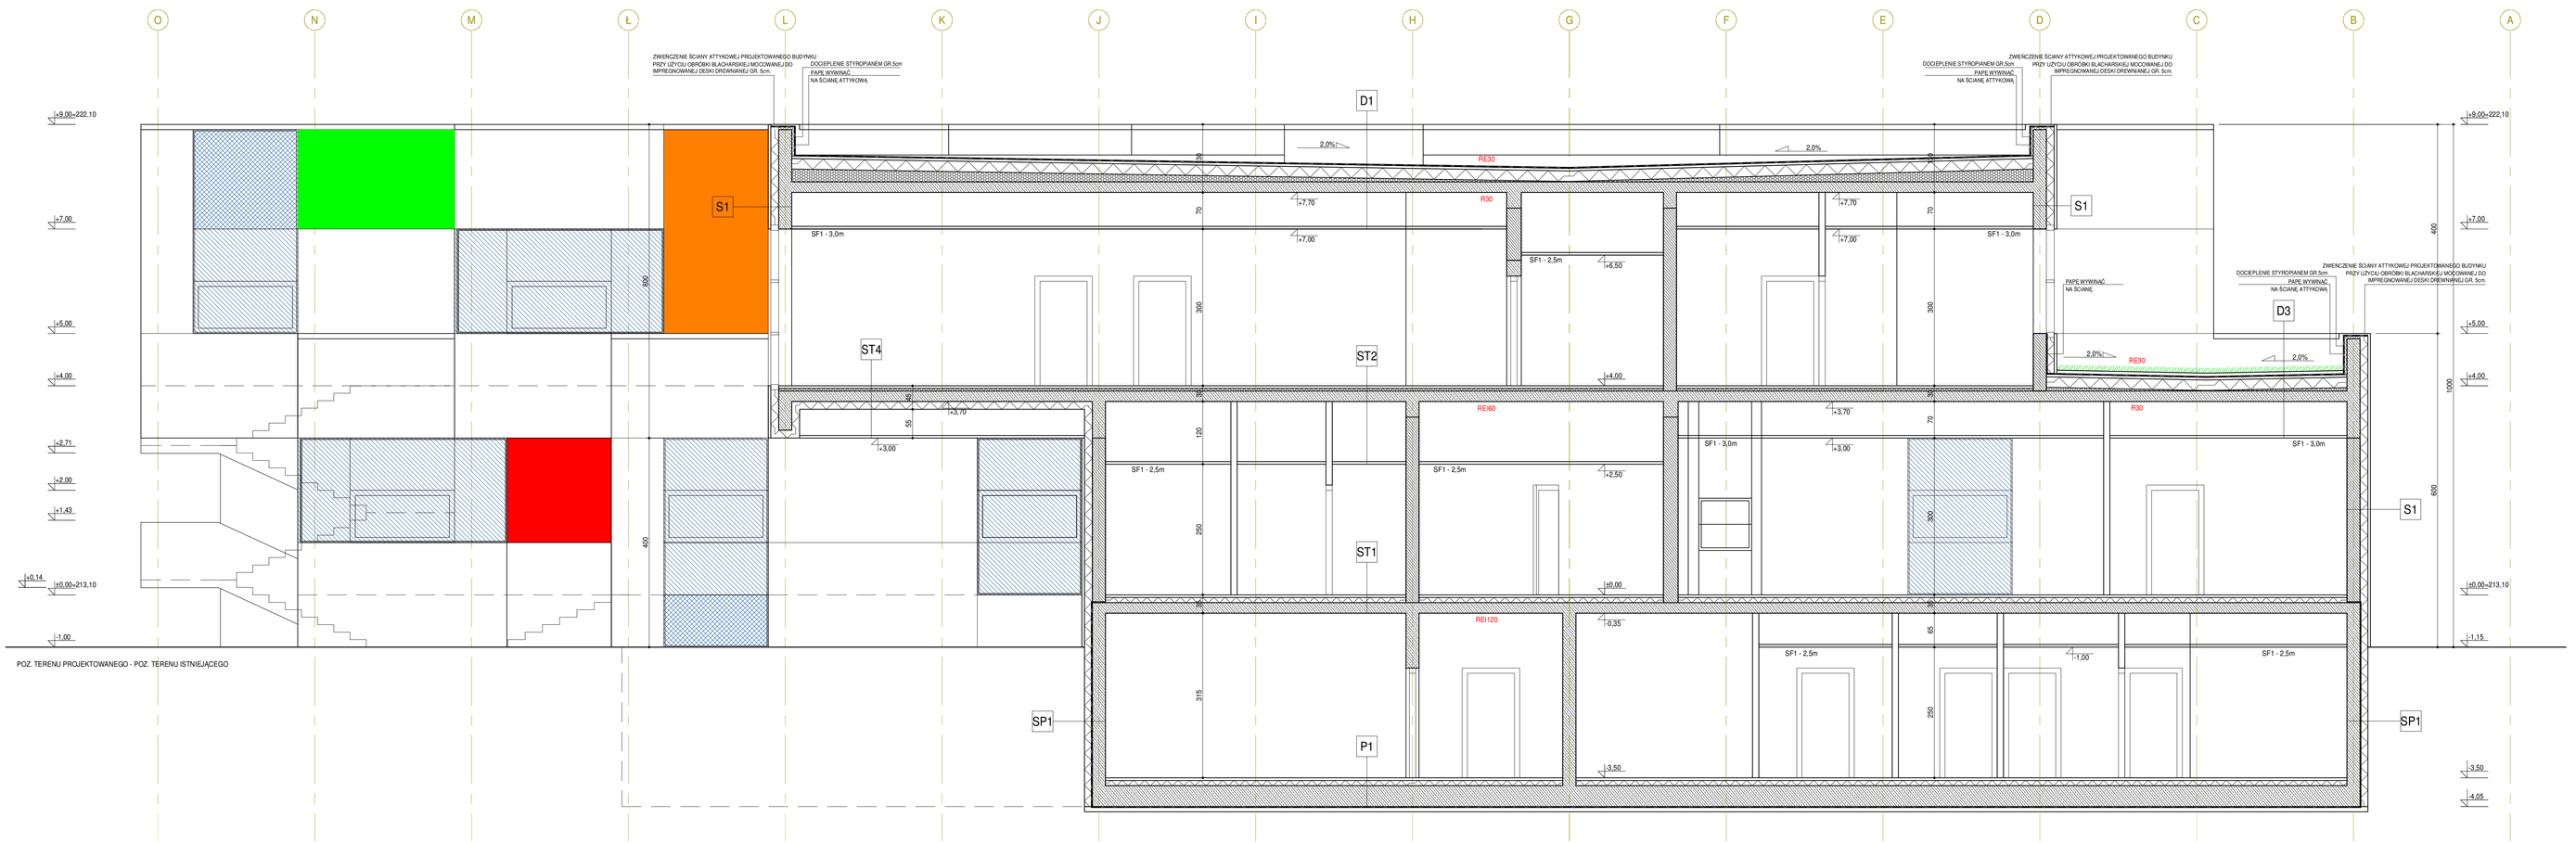

PRZEKRÓJ AA

PRZEKRÓJ BB

LEGENDA OZNACZEŃ:

- PROJEKTOWANE ŚCIANY KONSTRUKCYJNE GR.30cm
- PROJEKTOWANE KONSTRUKCJE ŻELBETOWE
- PROJEKTOWANE ŚCIANKI DZIAŁOWE GR.12cm
- 90(100) / 200(205) — WYMIAROWANIE OTWORÓW OKIENNYCH I DRZWIOWYCH: WYMIAR W ŚWIETLE OŚCIEŻNICY(WYMIAR W ŚWIETLE OŚCIEŻY)
- SF1 — SUFIT PODWIESZANY KASETONOWY, SYSTEMOWY NA WYS. 2,5 I 3,0 m
- SD1 — SYSTEMOWA ŚCIANKA DZIAŁOWA Z PŁYT WODOODPORNYCH NA LEKKIEJ KONSTRUKCJI ALUMINIOWEJ - WYSOKOŚĆ ŚCIANEK I DRZWI DO KABIN - 1,30 m - SZCZELINA NAD PODŁOGĄ - 20 cm
- DR — SYSTEMOWA DRABINA STALOWA, OCYNKOWANA, MALOWANA PROSZKOWO, SZER. 50cm, MONTOWANA DO ŚCIANY W ODLEGŁOSCI 15cm, ODSTĘPY MIĘDZY SZCZEBLAMI CO 30cm.
- HP25 — HYDRANT PRZECIW POŻAROWY Ø25 Z WĘŻEM PÓŁSZTYWNYM, ZASIĘG 30m
- KS ○ — PION KANALIZACJI SANITARNEJ -
- KT ○ — PION KANALIZACJI TECHNOLOGICZNEJ - — WIDOCZNE PIONY OBUDOWNE PŁT GIPS.-KARTON. NA KONSTRUKCJI S
- KD ○ — PION KANALIZACJI DESZCZOWEJ -
- WD ⊙ — WPUST DACHOWY

- BLN1 — SYSTEMOWA STAŁA PORĘCZ DLA NIEPEŁNOSPRAWNYCH, WYKONANA ZE STALI NIERDZEWNEJ, DŁ. 60cm, ŚREDNICA POCHWYTU 25mm, MONTOWANA NA DO ŚCIANY ZA POMOCĄ SYSTEMOWYCH UCHWYTÓW NA WYSOKOŚCI 70 i 85cm OD POZIOMU POSADZKI
- BLN2 — SYSTEMOWA UCHYLNA PORĘCZ DLA NIEPEŁNOSPRAWNYCH, WYKONANA ZE STALI NIERDZEWNEJ, DŁ. 60cm,ŚREDNICA POCHWYTU 25mm, MONTOWANA NA DO ŚCIANY ZA POMOCĄ SYSTEMOWYCH UCHWYTÓW NA WYSOKOŚCI 70 i 85cm OD POZIOMU POSADZKI
- BL1 — BALUSTRADA ZE STALI NIERDZEWNEJ ZŁOŻONA Z SAMEJ PORĘCZY NA WYS. 1,1m i 0,75m. SZER. POCHWYTU 0,05m, MOCOWANA DO ŚCIANY KLATKI SCHODOWEJ
- BL2 — BALUSTRADA ZE STALI NIERDZEWNEJ, WYS. 1,1m. SZER. POCHWYTU 0,05m, MOCOWANA DO STOPNI SCHODÓW. WYPEŁNIENIE BALUSTRADY ZA POMOCĄ PIONOWYCH ELEMENTÓW O PRZEŚWICIE MAX. 0,12m
- BL3 — BALUSTRADA ZE STALI NIERDZEWNEJ ZŁOŻONA Z SAMEJ PORĘCZY NA WYS. 1,1, SZER. POCHWYTU 0,05m, MOCOWANA DO ŚCIANY KLATKI SCHODOWEJ
- BL4 — BALUSTRADA SZKLANA, SZKŁO KONSTRUKCYJNE, WYS. 1,1m, POCHWYT ZE STALI NIERDZEWNEJ.
- BL5 — BALUSTRADA POCHYLNI NP ZE STALI NIERDZEWNEJ ZŁOŻONA Z SAMEJ PORĘCZY NA WYS. 0,9m i 0,75m. SZER. POCHWYTU 0,05m, MOCOWANA DO ŚCIANY POCHYLNI.

UWAGA

BALUSTRADY WG RYSUNKÓW WARSZTATOWYCH WYKONAWCY.
BALUSTRADY NALEŻY MONTOWAĆ ZGODNIE Z PODANYMI W PROJEKCIE WYMIARAMI, ORAZ SPOSOBEM MONTAŻU, Z UWZGLĘDNIENIEM OBOWIĄZUJĄCYCH PRZEPISÓW:
- MIN. ODLEGŁOŚĆ POCHWYTU OD ŚCIAN KLATKI SCHODOWEJ - 0,05m
- MIN. SZEROKOŚĆ UŻYTKOWA BIEGU SCHODÓW W BUDYNKU PRZEDSZKOLA - 1,20m
- MIN. SZEROKOŚĆ UŻYTKOWA SPOCZNIKA SCHODÓW W BUDYNKU PRZEDSZKOLA - 1,30m
- MIN. WYSOKOŚĆ BALUSTRADY, MIERZONA OD POSADZKI DO WIERZCHU PORĘCZY - 1,1m
- MAX. PRZEŚWIT LUB WYMIAR OTWORU POMIĘDZY ELEMENTAMI WYPEŁNIENIA BALUSTRADY - 0,12m
- BALUSTRADY NIE POWINNY MIEĆ OSTRO ZAKOŃCZONYCH ELEMENTÓW, A KONSTRUKCJA POWINNA ZAPEWNIAĆ PRZENIESIENIE SIŁ POZIOMYCH, OKREŚLONYCH W POLSKIEJ NORMIE DOT. PODSTAWOWYCH OBCIĄŻEŃ TECHNOLOGICZNYCH I MONTAŻOWYCH.
- W BUDYNKU PRZEDSZKOLA BALUSTRADY POWINNY MIEĆ ROZWIĄZANIA UNIEMOŻLIWIAJĄCE WSPINANIE SIĘ NA NIE ORAZ ZSUWANIE PO PORĘCZY.

	BUDOWA BUDYNKU PRZEDSZKOLA SAMORZĄDOWEGO NR 38, Z UKŁADEM KOMUNIKACYJNYM, NAZIEMNYM MIĘDZYKONDYGNACYJNYM, ŚMIETNIKIEM, INSTALACJAMI WEWNĘTRZNYMI: WODY, KANALIZACJI SANITARNEJ, KANALIZACJI DESZCZOWEJ, GAZU, C.O., ELEKTRYCZNĄ, SŁABOPRĄDOWĄ I WENTYLACJI MECHANICZNEJ, INSTALACJAMI ZEWNĘTRZNYMI: KANALIZACJI SANITARNEJ, KANALIZACJI DESZCZOWEJ, ELEKTRYCZNĄ, WRAZ Z BUDOWĄ PLACU ZABAW I ZBIORNIKA RETENCYJNEGO WÓD OPADOWYCH NA DZIAŁKACH NR 14/31, 45/64 OBR. 6 KRÓWODRZA PRZY UL. JABŁONKOWSKIEJ 39 W KRAKOWIE.				
INWESTYCJA:	GMINA MIEJSKA KRAKÓW				
INWESTOR:	MIEJSKIE CENTRUM OBSŁUGI OŚWIATY W KRAKOWIE ul. ULANÓW 9, 31-450 KRAKÓW				
	FAZA: PROJEKT WYKONAWCZY	BRANŻA: ARCHITEKTURA			
RYSUNEK:	PRZEKROJE AA I BB				
	CZĘŚĆ: A	NR RYS: A-08	SKALA: 1:50	DATA: 05.2020	POZPR:
PROJEKTANT:	arch. Paweł Zajal		upr.nr 17/09 opr.podwł. architektoniczna		
SPRAWDZAJĄCY:	arch. Przemysław Skalny		upr.nr 64/281 opr.podwł. architektoniczna		
OPRACOWAŁ:					

PRACOWNIA ARCHITEKTURY
pro forma
arch. paweł zajal
&
S.Projekt
Przemysław Skalny
al. Modrzewiowa 7 A
30-224 Kraków
tel.: 501 014 300
tel.: 501 731 702
biuro@sz-architekci.com