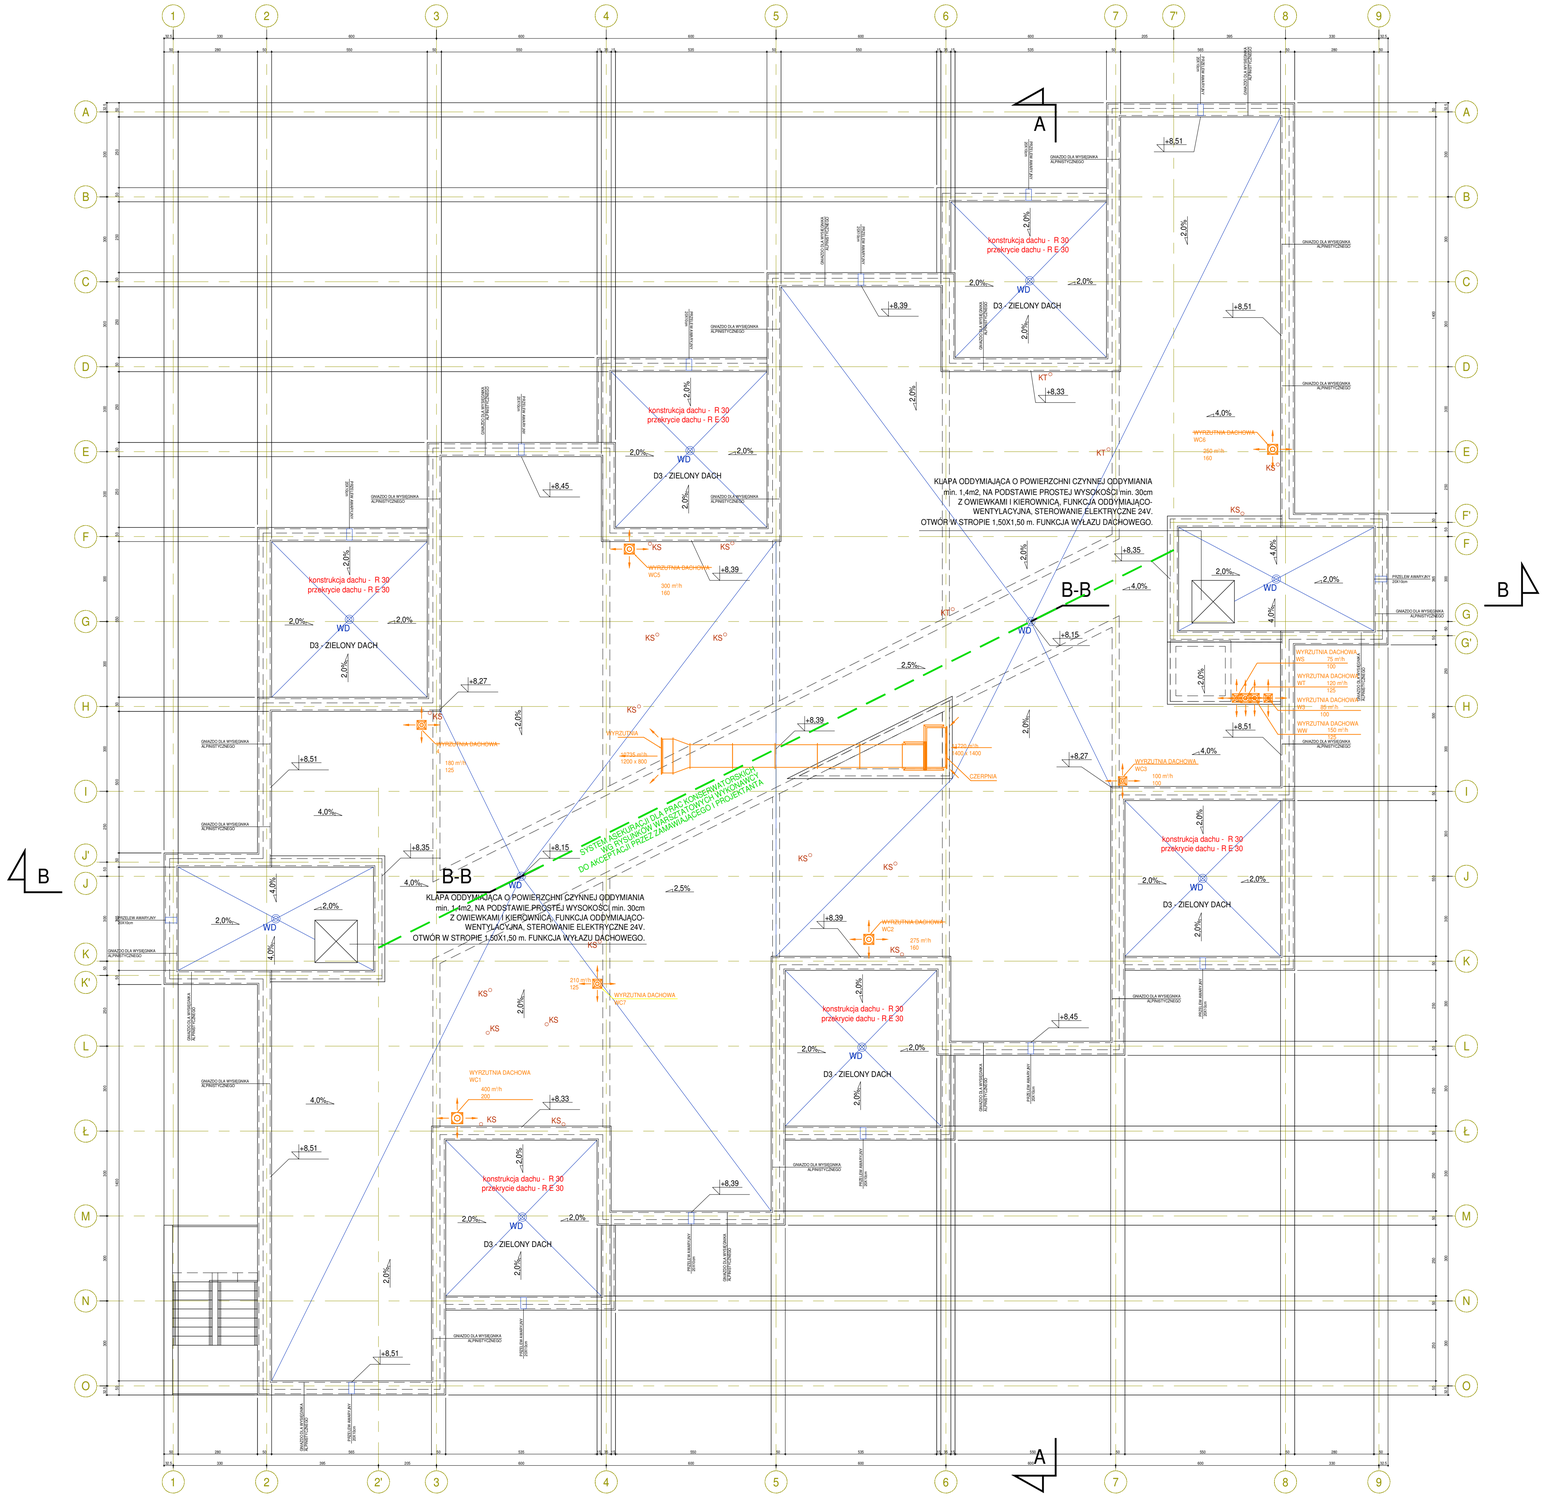

INWESTYCJA:	BUDOWA BUDYNKU PRZEDSZKOLA SAMORZĄDOWEGO NR 38, Z UKŁADEM KOMUNIKACYJNYM, NAZIEMNYMI MIEJSCAMI POSTOJOWYMI, ŚMIETNIKIEM, INSTALACJAMI WEWNĘTRZNYMI: WODY, KANALIZACJI SANITARNEJ, KANALIZACJI DESZCZOWEJ, GAZU, C.O., ELEKTRYCZNĄ, SŁABOPRĄDOWĄ I WENTYLACJI MECHANICZNEJ, INSTALACJAMI ZEWNĘTRZNYMI: KANALIZACJI SANITARNEJ, KANALIZACJI DESZCZOWEJ, ELEKTRYCZNĄ WRAZ Z BUDOWĄ PLACU ZABAW I ZBIORNIKA RETENCYJNEGO WÓD OPADOWYCH NA DZIAŁKACH NR 143/1, 455/64 OBR. 6 KROWODRZA PRZY UL. JABŁONKOWSKIEJ 39 W KRAKOWIE.				
INWESTOR:	GMINA MIEJSKA KRAKÓW MIEJSKIE CENTRUM OBSŁUGI OŚWIATY W KRAKOWIE ul. UŁANÓW 9, 31-450 KRAKÓW				
	FAZA: PROJEKT WYKONAWCZY		BRANŻA: ARCHITEKTURA		
RYSUNEK:	RZUT DACHU				
	CZĘŚĆ: A	NR RYS: A-07	SKALA: 1:100	DATA: 05.2020	PODPIS
PROJEKTANT:	arch. Paweł Zapał		upr.nr 1/1/99 specjalność: architektoniczna		
SPRAWDZAJĄCY:	arch. Przemysław Skalny		upr.nr 64/2001 specjalność: architektoniczna		
OPRACOWAŁ:					

PRACOWNIA ARCHITEKTURY
pro forma
arch. paweł zapał
&
S.Projekt
Przemysław Skalny

al. Modrzewiowa 7A
30-224 Kraków
tel.: 501 014 300
tel.: 501 731 702
biuro@sz-architekci.com