


RURA SPUSTOWA fi 110
kolor RAL 7012

RYNNA OCYNKOWANA fi150
kolor RAL 7012

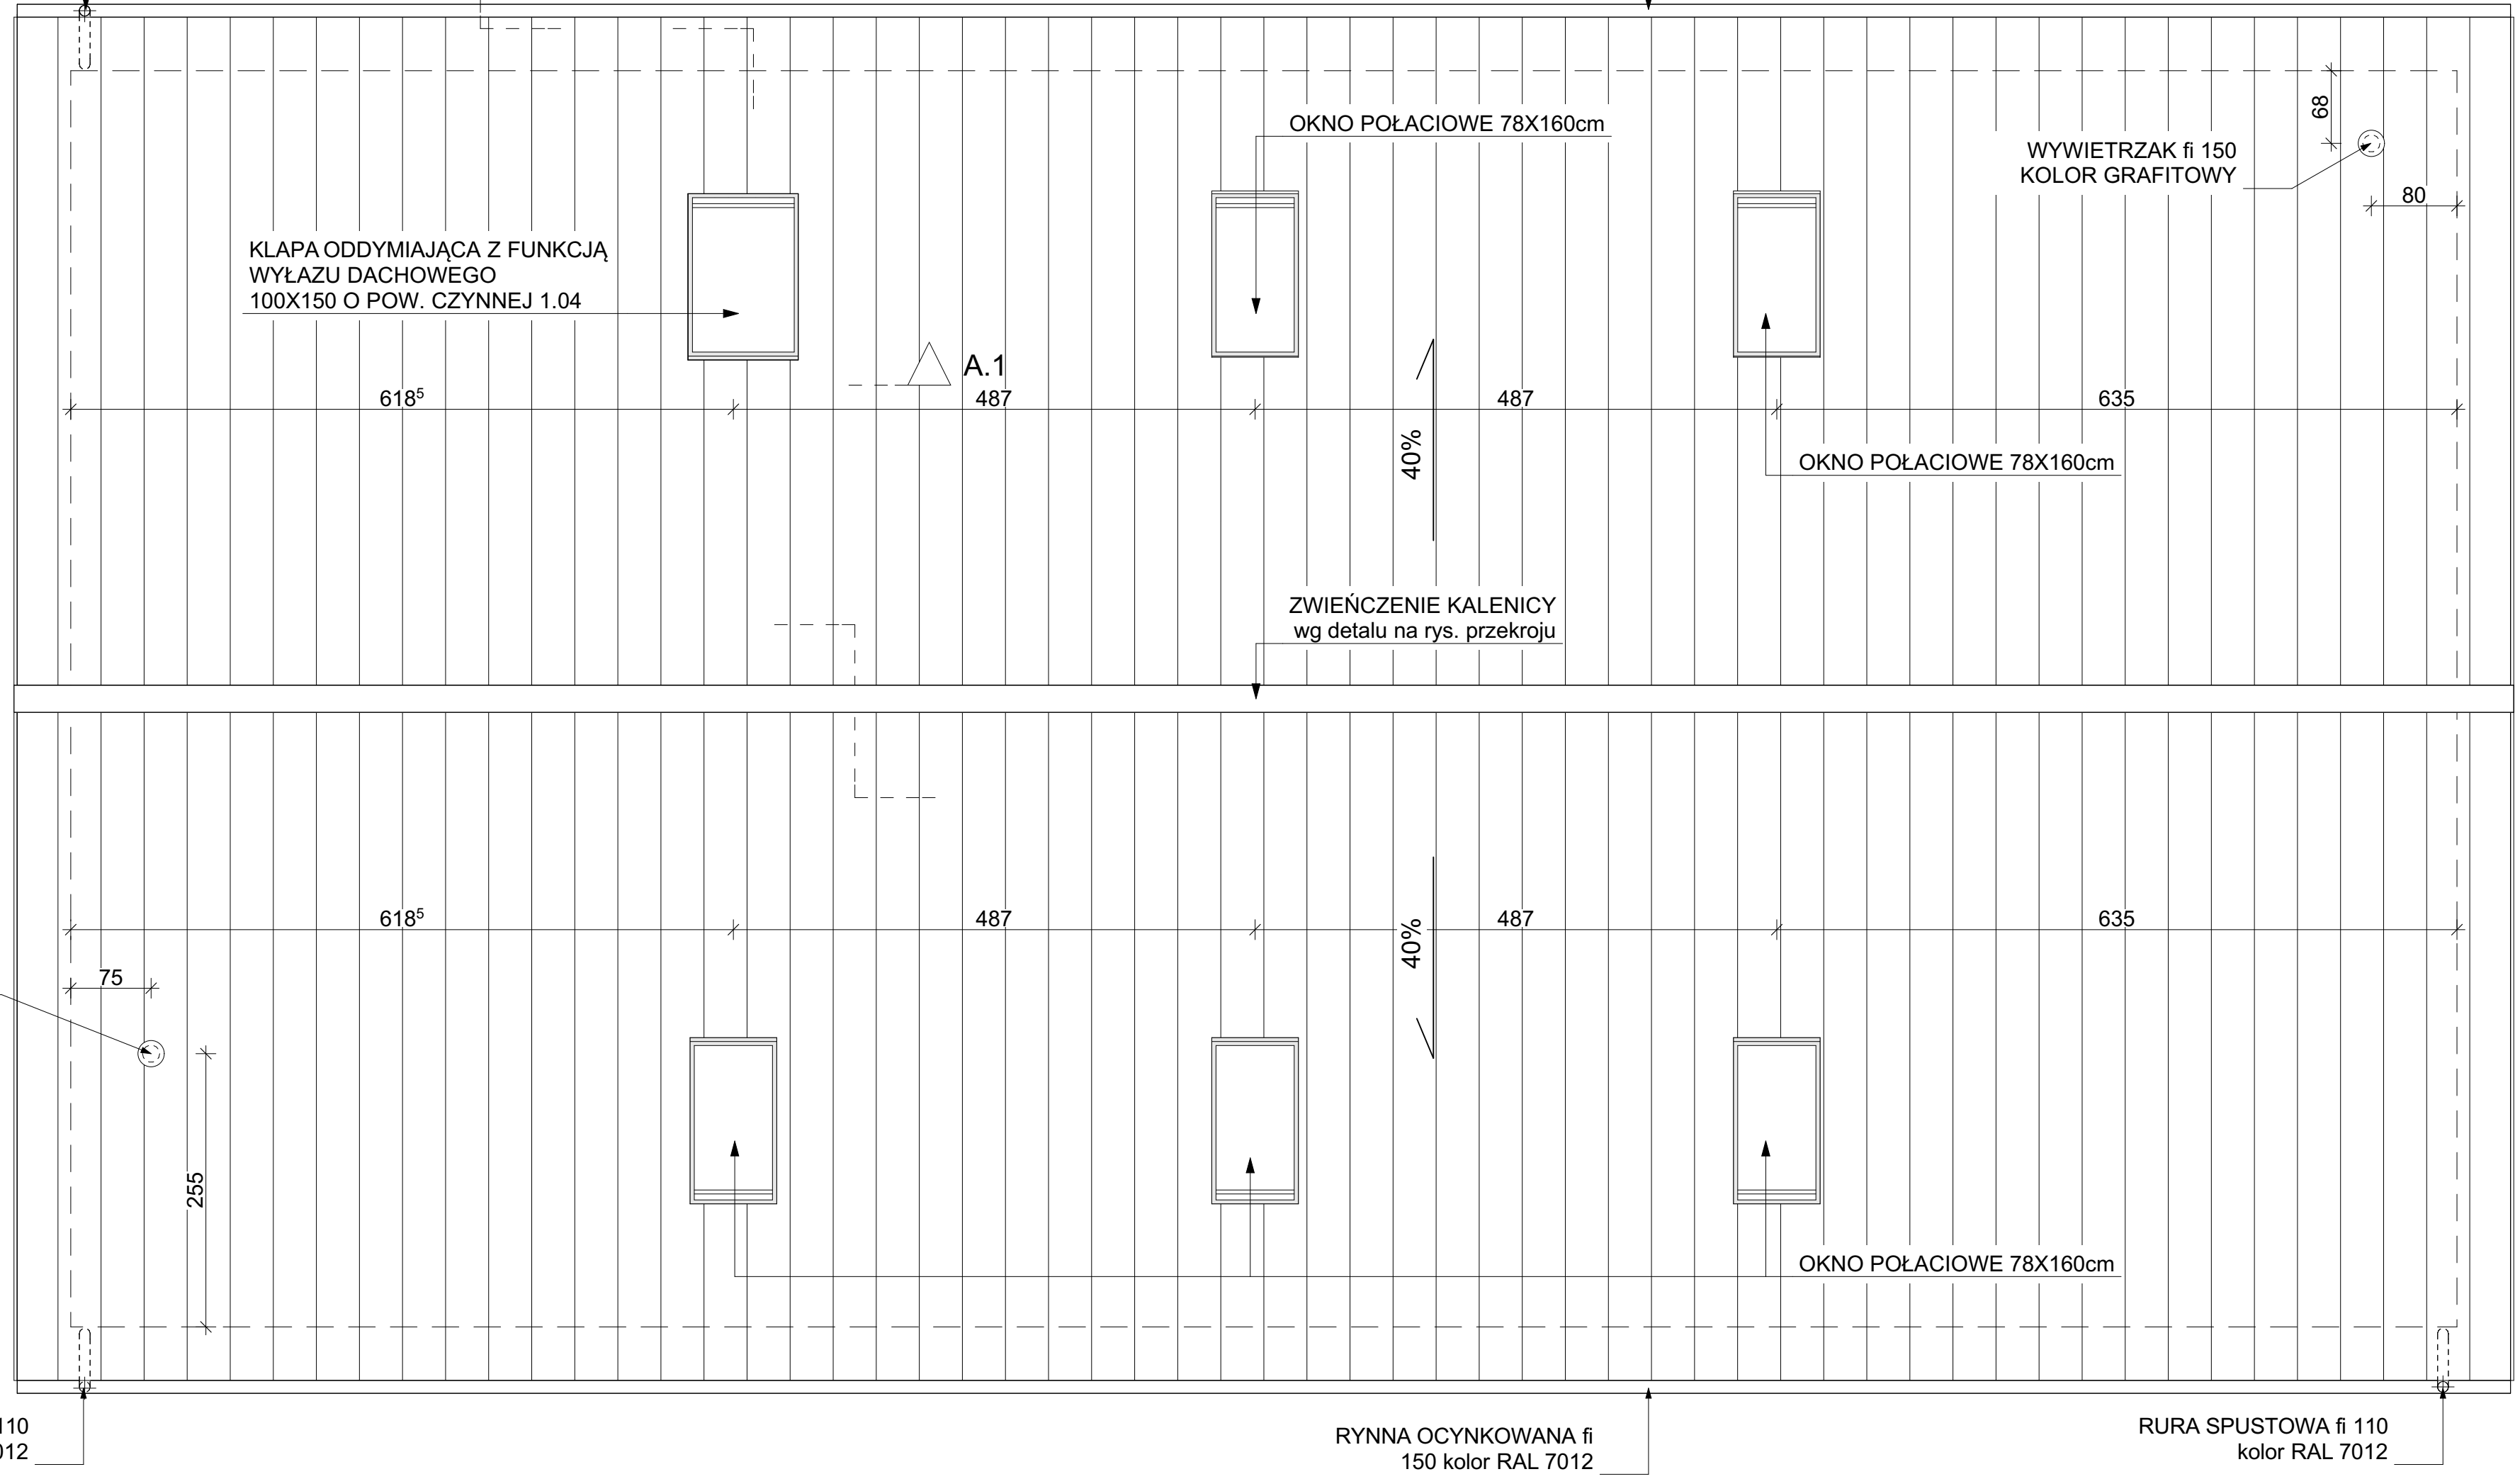

KLAPA ODDYMIAJĄCA Z FUNKCJĄ
WYŁAZU DACHOWEGO
100X150 O POW. CZYNNEJ 1.04

OKNO POŁACIOWE 78X160cm

WYWIETRZAK fi 150
KOLOR GRAFITOWY

ZWIĘCZENIE KALENICY
wg detalu na rys. przekroju

OKNO POŁACIOWE 78X160cm

OKNO POŁACIOWE 78X160cm

WYWIETRZAK fi 150
KOLOR GRAFITOWY

RURA SPUSTOWA fi 110
kolor RAL 7012

RYNNA OCYNKOWANA fi
150 kolor RAL 7012

RURA SPUSTOWA fi 110
kolor RAL 7012

2 327⁵

PROFIL BIURO USŁUG
ARCHITEKTÓNICZNYCH S.ka. z o.o.
41-506 C H O R Z Ó W ul. Przyjemna 14 tel. 246-03-08

"REWITALIZACJA I UDOSTĘPNIENIE POPRZEMYSŁOWEGO DZIEDZICTWA GÓRNEGO
ŚLĄSKA NA PRZYKŁADZIE KOPALNI KRÓLOWA LUIZA W ZABRZU"

obejmującego zmianę sposobu użytkowania następujących obiektów:
- budynku maszynowni szybu Prinz Schoenaich na funkcję wystawienniczą - obiekt nr 7
- budynku warsztatu elektrycznego (dawnej skraplarni) na funkcję pracowni konserwatorskiej - warsztatu konserwatorskiego jak również częściowo otwartej pracowni z wydzieloną częścią ekspozycyjną dostępną dla turystów - obiekt nr 9
- pomieszczeń zagłębionych w gruncie pomiędzy murem oporowym a piwnicami budynku Prinz Schoenaich na cele wystawiennicze oraz techniczne (obiekt nr 7a) z renowacją istniejącego muru oporowego oraz
- przyległe zagospodarowanie i uzbrojenie terenu - sieci c.o., elektryczne, teletechniczne (w tym monitoring), oświetlenie terenu (sieci o charakterze wewnątrzzakładowym)
- drogi, chodniki, place oraz ukształtowanie terenu
- elementy zagospodarowania terenu, małej architektury, zieleni
- wbudowanie instalacji c.o. w budynek maszynowy parowej (obiekt nr 10)

NAZWA INWESTYCJI			
OBIEKT	SKANSSEN GÓRNICZY "KRÓLOWA LUIZA" 41-800 ZABRZE, UL. WOLNOŚCI 410	FAZA	PW
ADRES	dz. nr 4356/122, 4358/133, 4360/133, 4373/64, 4375/64, 4380/64	BRANŻA	ARCH.
TEMAT	PROJEKT WYKONAWCZY ARCHITEKTURY BUDYNEK MASZYNOWNI SZYBU SCHOENAICH + POMIESZCZENIA ZAGŁĘBIONE - OBIEKT NR 7 I 7A	NR ARCH.	A-1542/17
NAZWA RYSUNKU	RZUT DACHU	DATA	MAJ 2017
		SKALA	1:50
PROJEKT.	mgr inż. arch. Walenty WRÓBEL	NR UPR.	409/79
OPRAC.	mgr inż. arch. Jacek GAJER	NR UPR.	
OPRAC.	mgr inż. arch. Halina GRUND	NR UPR.	
SPRAW.	mgr inż. arch. Piotr BUŚKO	NR UPR.	1806/SŁOKK
		NR RYS.	12

- UWAGA:
1. PRZED PRZYSTĄPIENIEM DO REALIZACJI WSZYSTKIE WYMIARY NALEŻY SPRAWDZIĆ NA BUDOWIE.
2. ROZPATRYWAĆ ZGODNIE Z OPISEM TECHNICZNYM I PROJEKTEM WYKONAWCZYM ARCHITEKTURY.
3. NALEŻY PRACOWAĆ TYLKO W OPIARCU O WYMIARY PODANE NA RYSUNKU, PRZED PRZYSTĄPIENIEM DO ROBÓT WYKONAWCA POWINIEN SPRAWDZIĆ NA BUDOWIE WSZYSTKIE RZEDNE WYSOKOŚCIOWE ORAZ WYMIARY POZIOME, ROZMIARZANIA WYNIKAJĄCE Z RÓŻNIC WYMIARÓW PODANYCH NA RYSUNKACH I WYMIARÓW RZECZYWISTYCH NALEŻY UZGODNIĆ Z PROJEKTANTEM.
4. WSZYSTKIE ROBÓTY BUDOWLANE WINNY BYĆ PROWADZONE ZGODNIE ZE SZTKĄ BUDOWLANĄ.
5. WSZYSTKIE PRACE PRZYGOTOWAWCZE, PODSTAWOWE, WYKONCZENIOWE, UŻYTKOWE EKSPLOATACYJNE I KONSERWACYJNE ZWIĄZANE Z ZASTOSOWANIEM WSKAZANYCH PRODUKTÓW NALEŻY WYKONYWAĆ ZGODNIE Z INSTRUKCJAMI, PROCEDURAMI I METODAMI WYMAGANYMI PRZEZ PRODUCENTÓW DANYCH PRODUKTÓW I POWINNY BYĆ POPRZEDZONE ZAPOZNIANIEM SIĘ PRZEZ WYKONAWCĘ Z WŁASOWYMI KARTAMI KATALOGOWYMI I INSTRUKCJAMI PRODUCENTÓW.
6. PRZED OSTATECZNYM DOBÓREM MATERIAŁÓW OKŁADZIN ŚCIENNYCH I POSADZKOWYCH WYKONAWCA ZOBOWIĄZANY JEST DO UZYSKANIA PISEMNEJ AKCEPTACJI INWESTORA DOT. ROZMIARU, GATUNKU, FAKTURY, KOLORU I FORMATU MATERIAŁÓW WYKONCZENIOWYCH.
7. WSZELKIE WĄTPLIWOŚCI WYJAŚNIĆ PRZED ROZPOCZĘCIEM ROBÓT.
8. PRZEBIEGAĆ INSTALACYJNE WG PROJEKTÓW INSTALACYJNYCH

UWAGA!
W TRAKCIE PROWADZONYCH ROBÓT (BUDYNEK ISTNIEJĄCY, PRZEBUDOWYWANY), MOGĄ WYSTĄPIĆ ELEMENTY NIEPRZEWIDZIANE W NINIEJSZYM PROJEKcie. W TAKIEJ SYTUACJI NALEŻY ZGŁOSIĆ SIĘ DO PROJEKTANTA CELEM USTALENIA DALSZEGO SPOSOBU POSTĘPOWANIA.