

DRZWICZKI REWIZYJNE  
(ZABUDOWY METALOWE  
LOGOTERM)

WYKONAĆ ZGODNIE  
Z TABELĄ:


A

Lp	WYMIAR "X"	ZAWIAS	JLÓŚĆ
1	100 cm	LEWY	4
2	99 cm	LEWY	1
3	98 cm	LEWY	4
4	97 cm	LEWY	1
5	95 cm	LEWY	1
6	94 cm	LEWY	1


±12

UWAGA:

- WYMIARY PODANO W MILIMETRACH
- KOLOR BIAŁY
- W ZESTAWIE KLUCZYKI NA KWADRAT OSOBNO DO KAŻDEGO ZAMKA.

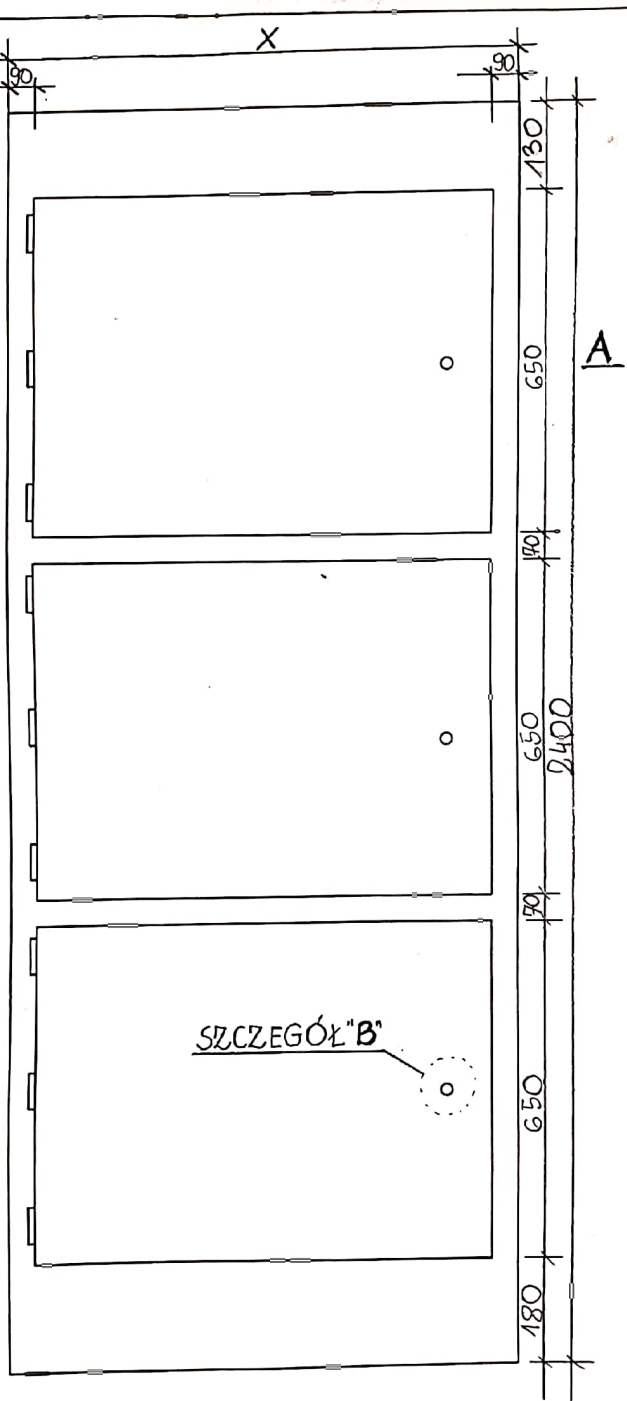

OPRACOWAŁ: TOMASZ GMYREK 19.05.2021

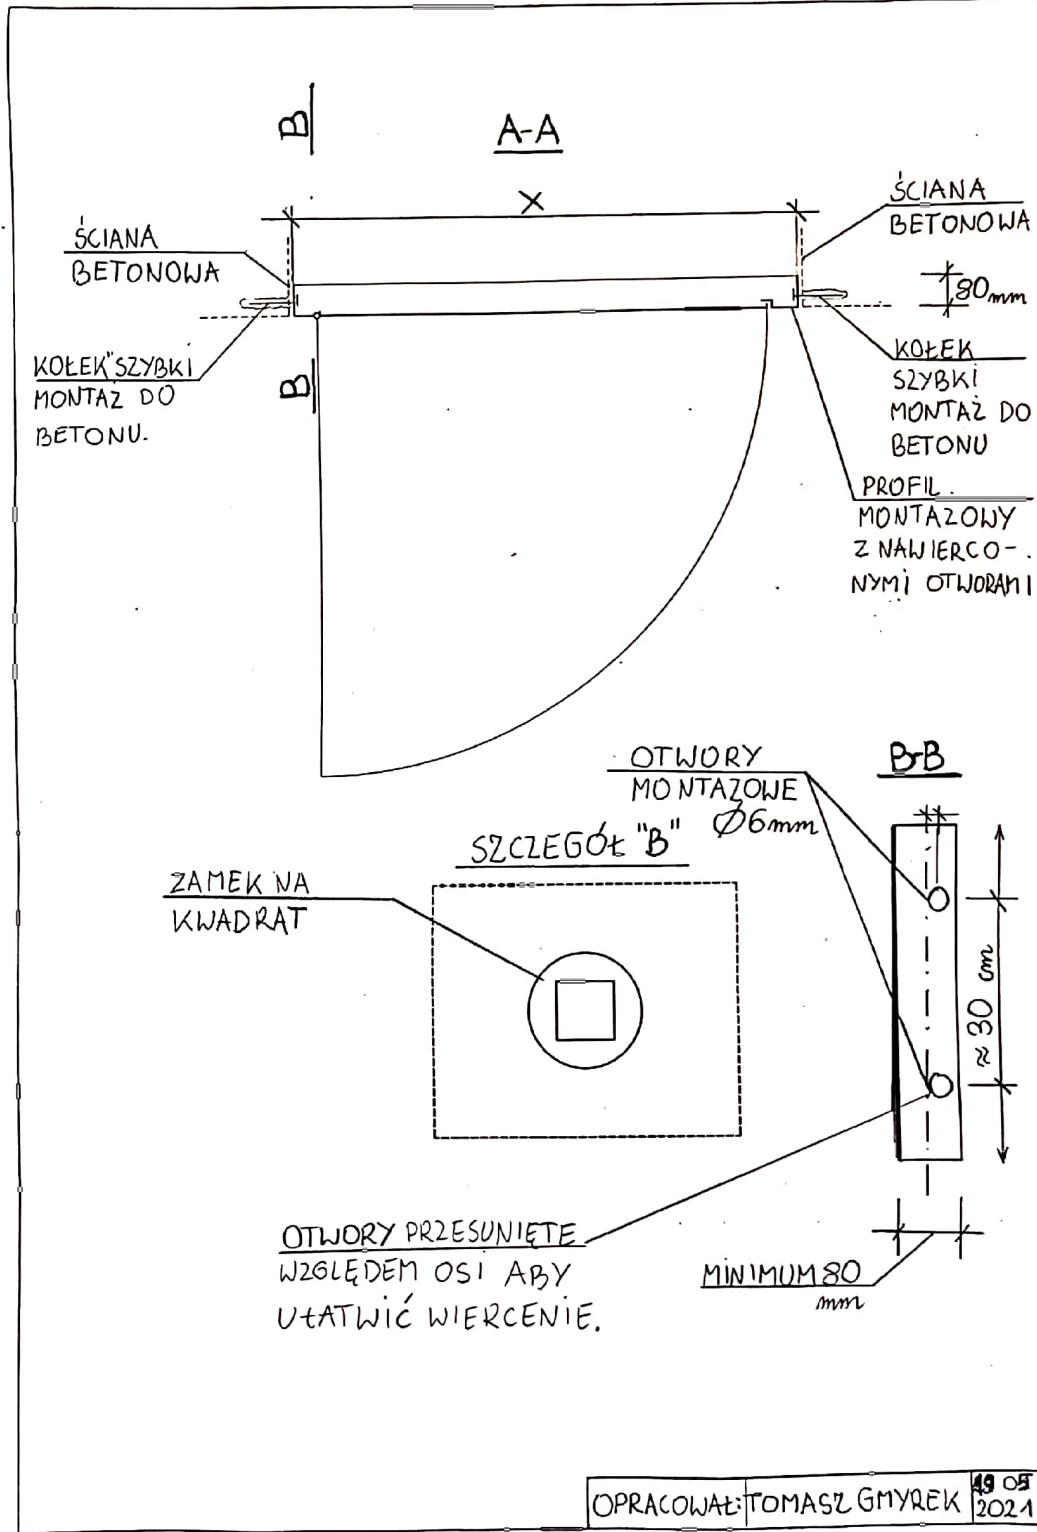

OPRACOWAŁ: TOMASZ GMYREK 19.05.2021